

BỐ TRÍ CHUNG CẦU

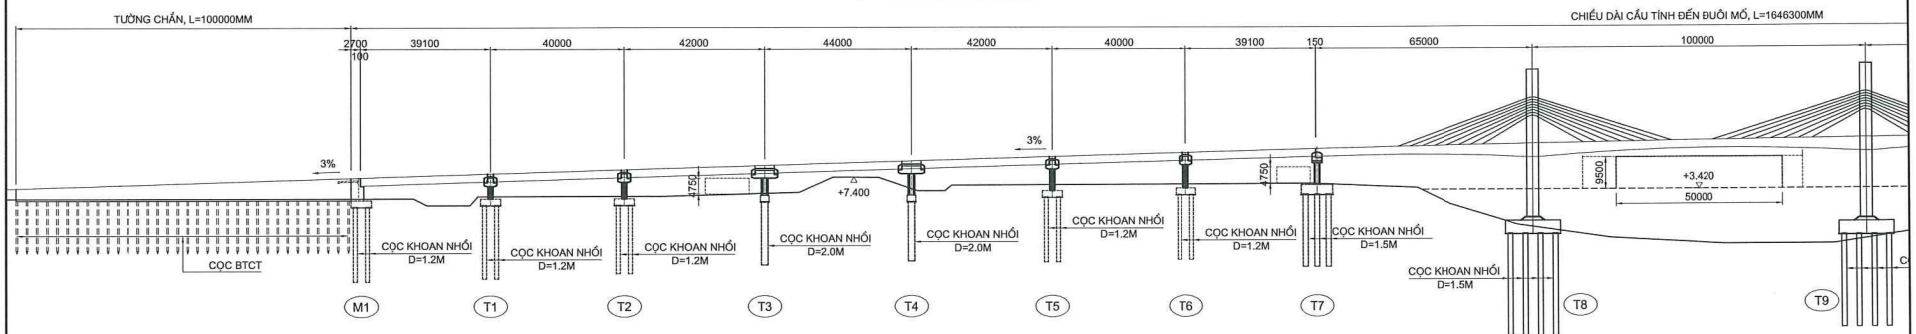

MẶT BẰNG CẦU

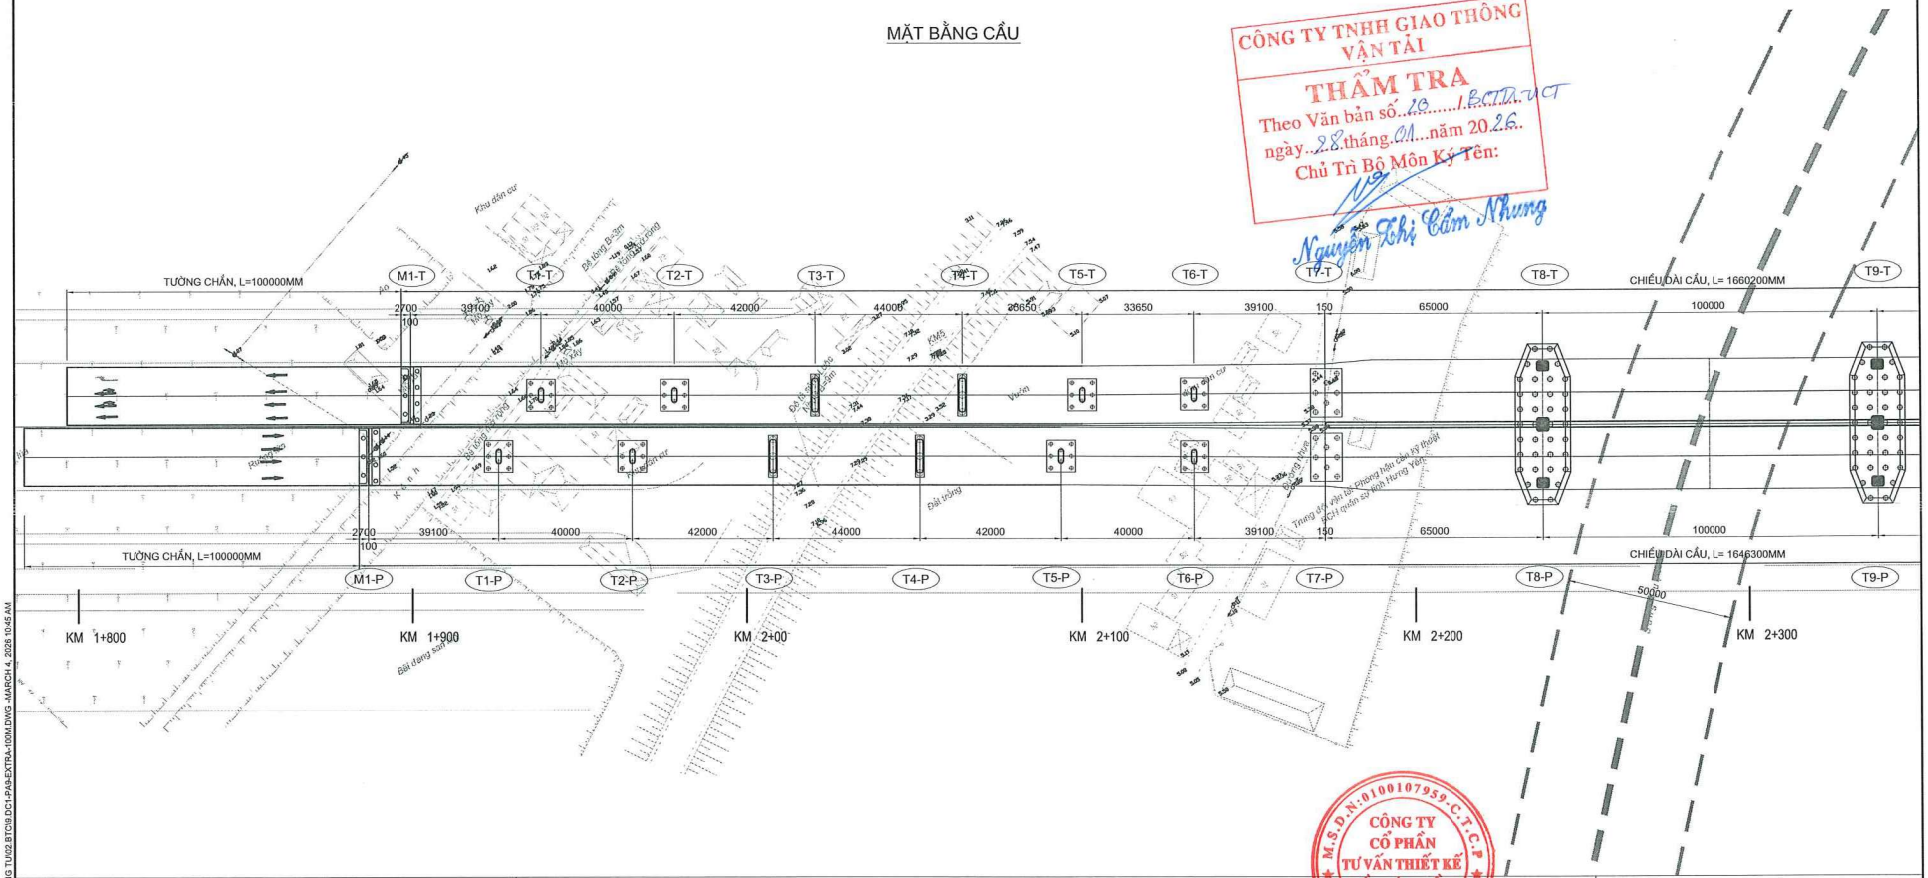

CÔNG TY TNHH GIAO THÔNG VẬN TẢI
THẨM TRA
Theo Văn bản số 28 /BCTD-UCT
ngày 28 tháng 01 năm 2026
Chủ Trì Bộ Môn Ký Tên:
Nguyễn Thị Cẩm Nhung

CÔNG TY CỔ PHẦN TƯ VẤN THIẾT KẾ CẦU LỚN - HẦM
M.S.D.N: 0100107959 - C.T.C.P
P. Ô CHỢ DỪA - TP. HÀ NỘI

ỦY BAN NHÂN DÂN TỈNH HƯNG YÊN
SỞ XÂY DỰNG

LIÊN DANH TƯ VẤN THIẾT KẾ:
CÔNG TY CỔ PHẦN TƯ VẤN THIẾT KẾ CẦU LỚN - HẦM (BRITEC)
CÔNG TY CỔ PHẦN NADECO (NADECO)


DỰ ÁN XÂY DỰNG
TUYẾN ĐƯỜNG TỪ PHƯỜNG PHỐ HIẾN ĐẾN XÃ HƯNG HÀ
ĐỊA ĐIỂM : PHƯỜNG PHỐ HIẾN, CÁC XÃ HOÀNG HOA THÁM, TÂN HƯNG, TIÊN LỮ, NGỰ THIÊN, LONG HƯNG, TIÊN LA, HƯNG HÀ - TỈNH HƯNG YÊN
BƯỚC: BÁO CÁO NGHIÊN CỨU TIỀN KHẢ THI

PHƯƠNG ÁN B:
BỐ TRÍ CHUNG CẦU (1/4)

TỶ LỆ: XEM HÌNH	BẢN VẼ SỐ:
LẦN XUẤT BẢN: 01	MSDA: 2025-LD-036-HD


D:\PHONG CAU 1\PHO HIEN - DONG TUC2 BTCT\B DC1-PAB-EXTRA-100M.DWG -MARCH 4, 2026 10:45 AM

BỐ TRÍ CHUNG CẦU

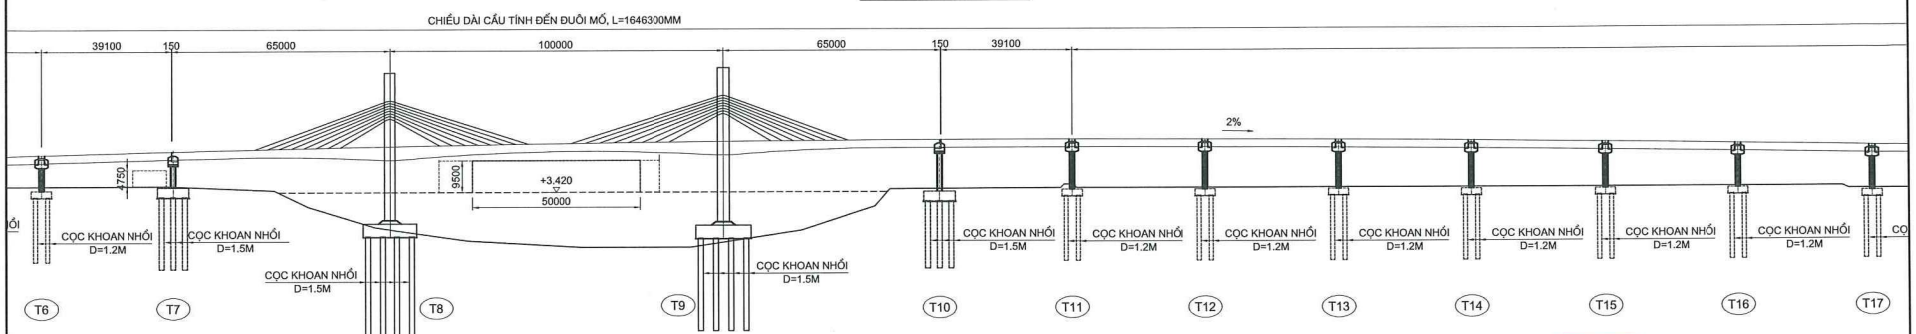

CÔNG TY TNHH GIAO THÔNG VẬN TẢI
THẨM TRA
Theo Văn bản số 20...../BGTVT-VCT
ngày 28 tháng 01 năm 2026
Chủ Trì Bộ Môn Ký Tên:
Nguyễn Thị Cẩm Nhung

MẶT BẰNG CẦU

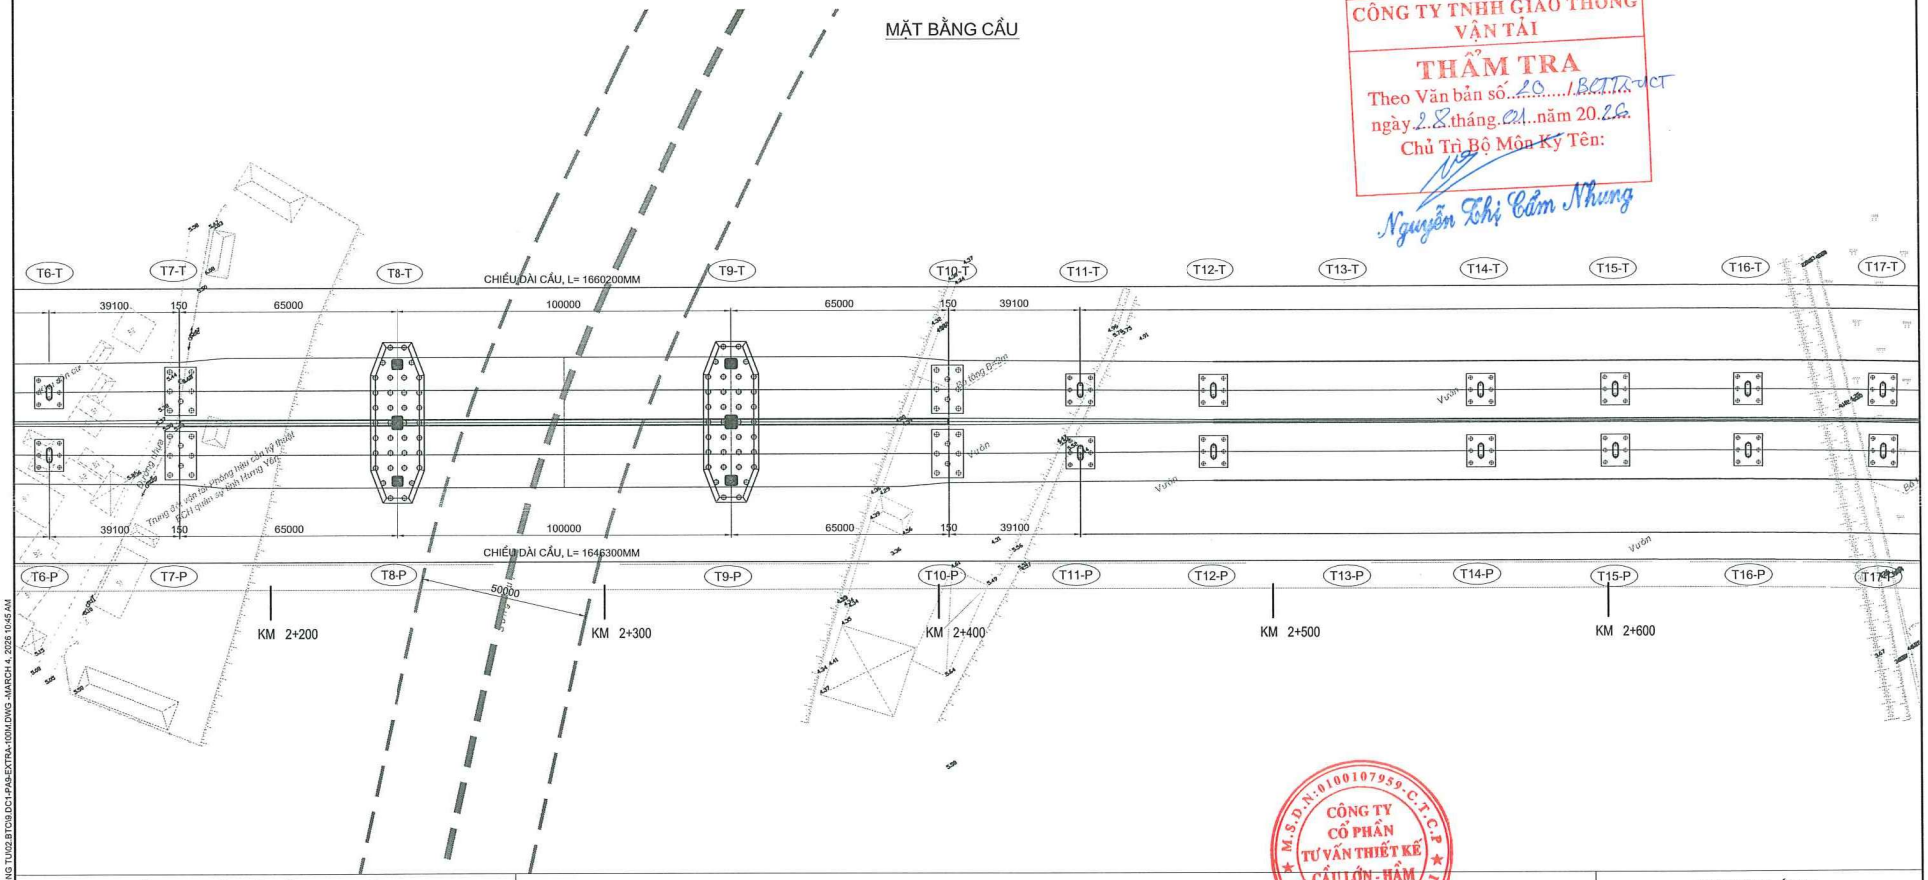

M.S.D.N: 0100107959 - C.T.C.P
CÔNG TY CỔ PHẦN TƯ VẤN THIẾT KẾ CẦU LỚN - HẦM
P. Ô CHỢ DỪA - TP. HÀ NỘI

ỦY BAN NHÂN DÂN TỈNH HƯNG YÊN
SỞ XÂY DỰNG

LIÊN DANH TƯ VẤN THIẾT KẾ:
CÔNG TY CỔ PHẦN TƯ VẤN THIẾT KẾ CẦU LỚN - HẦM (BRITEC)
CÔNG TY CỔ PHẦN NADECO (NADECO)


DỰ ÁN XÂY DỰNG
TUYẾN ĐƯỜNG TỪ PHƯỜNG PHỐ HIẾN ĐẾN XÃ HƯNG HÀ
ĐỊA ĐIỂM : PHƯỜNG PHỐ HIẾN, CÁC XÃ HOÀNG HOA THÁM, TÂN HƯNG, TIÊN LỮ, NGỰ THIÊN, LONG HƯNG, TIÊN LA, HƯNG HÀ - TỈNH HƯNG YÊN
BƯỚC: BÁO CÁO NGHIÊN CỨU TIỀN KHẢ THI

PHƯƠNG ÁN B:
BỐ TRÍ CHUNG CẦU (2/4)


TỶ LỆ: XEM HÌNH	BẢN VẼ SỐ:
LẦN XUẤT BẢN: 01	MSDA: 2025-LD-036-HD

D:\PHƯƠNG CAU 1\PHỐ HIẾN - ĐỒNG TƯƠ\2.BTCSB.DC1-PA\B-EXTRA-100M.DWG 4-MARCH 4, 2026, 10:45 AM

BỐ TRÍ CHUNG CẦU

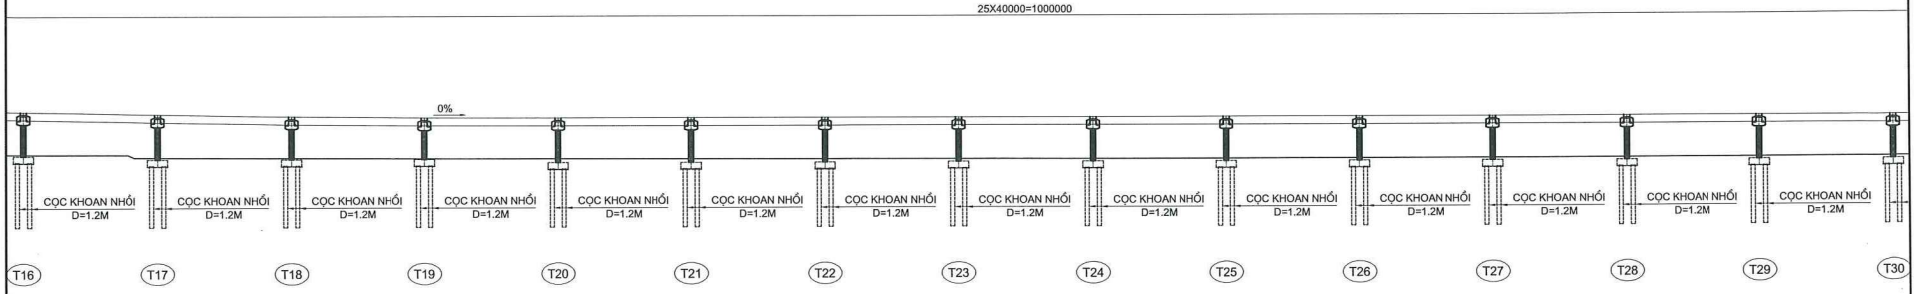

MẶT BẰNG CẦU

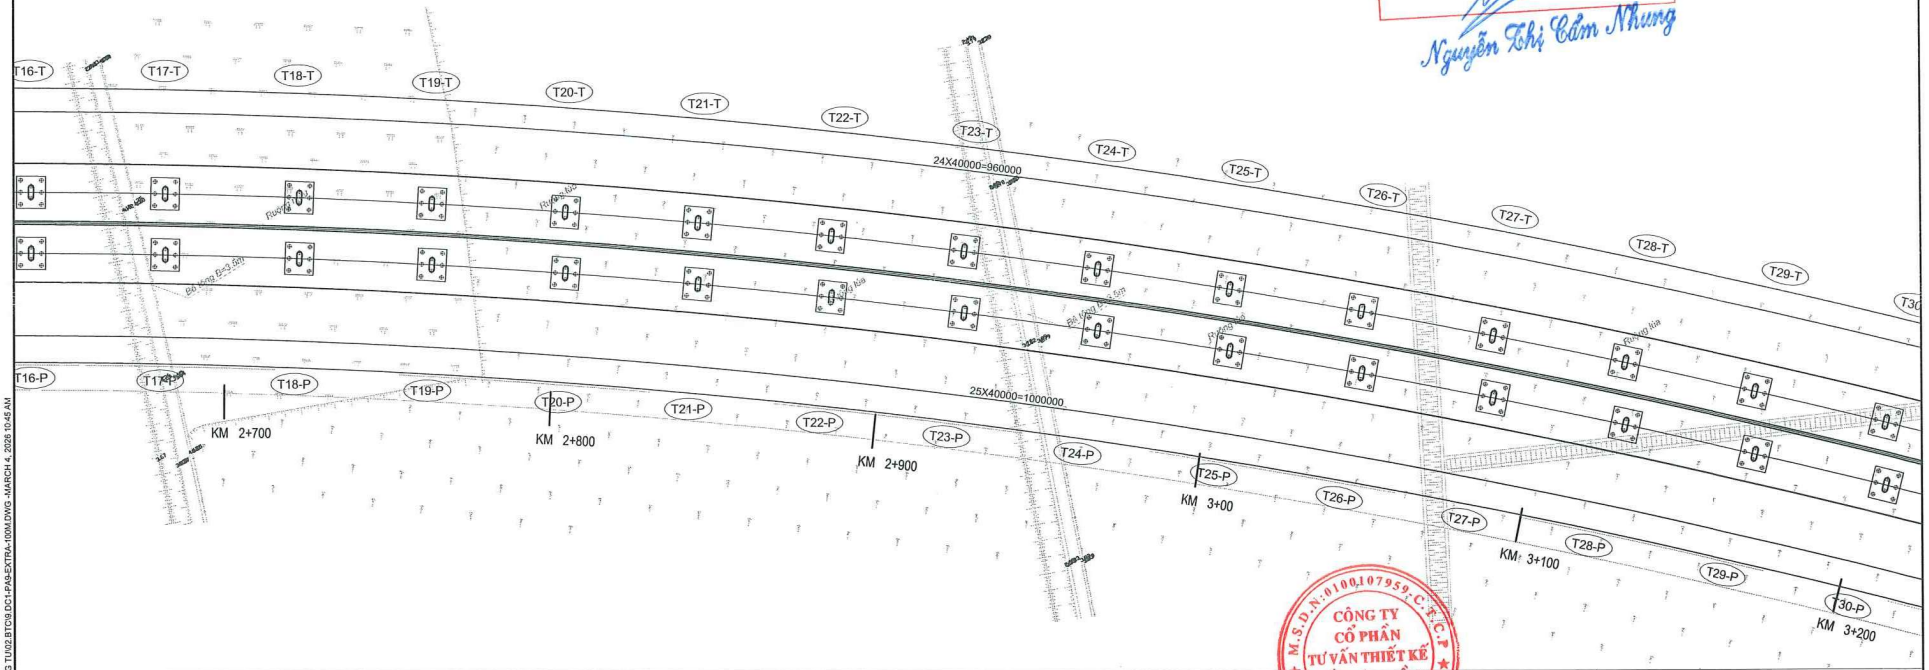


CÔNG TY TNHH GIAO THÔNG VẬN TẢI
THẨM TRA
Theo Văn bản số..120...../BCTTA-UCT
ngày..28.tháng..04...năm 2026..
Chủ Trì Bộ Môn Ký Tên:
Nguyễn Thị Cẩm Nhung

M.S.D.N: 0100107959 C.T.C.P
CÔNG TY CỔ PHẦN TƯ VẤN THIẾT KẾ CẦU LỚN - HẦM
P. Ô CHỢ DỪA - TP. HÀ NỘI


ỦY BAN NHÂN DÂN TỈNH HƯNG YÊN SỞ XÂY DỰNG	**DỰ ÁN XÂY DỰNG** **TUYẾN ĐƯỜNG TỪ PHƯỜNG PHỐ HIẾN ĐẾN XÃ HƯNG HÀ** **ĐỊA ĐIỂM : PHƯỜNG PHỐ HIẾN, CÁC XÃ HOÀNG HOA THÁM, TÂN HƯNG, TIÊN LỮ, NGỰ THIÊN, LONG HƯNG, TIÊN LA, HƯNG HÀ - TỈNH HƯNG YÊN**	PHƯƠNG ÁN B: BỐ TRÍ CHUNG CẦU (3/4)
LIÊN DANH TƯ VẤN THIẾT KẾ: CÔNG TY CỔ PHẦN TƯ VẤN THIẾT KẾ CẦU LỚN - HẦM (BRITEC) CÔNG TY CỔ PHẦN NADECO (NADECO)	BƯỚC: BÁO CÁO NGHIÊN CỨU TIỀN KHẢ THI	TỶ LỆ: XEM HÌNH BẢN VẼ SỐ: LẦN XUẤT BẢN: 01 MSDA: 2025-LD-036-HD

D:\PHONG CAU 1\PH.O HIEN - DONG TU\02.BTCB\DC1-PAB-EXTRA-100M.DWG -MARCH 4, 2026, 10:45 AM

BỐ TRÍ CHUNG CẦU

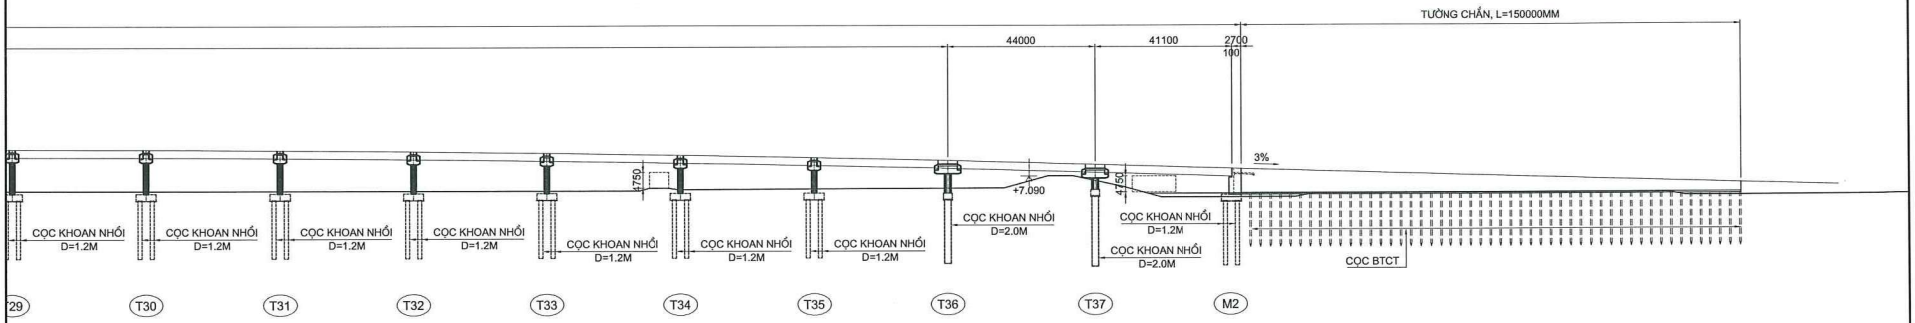

MẶT BẰNG CẦU

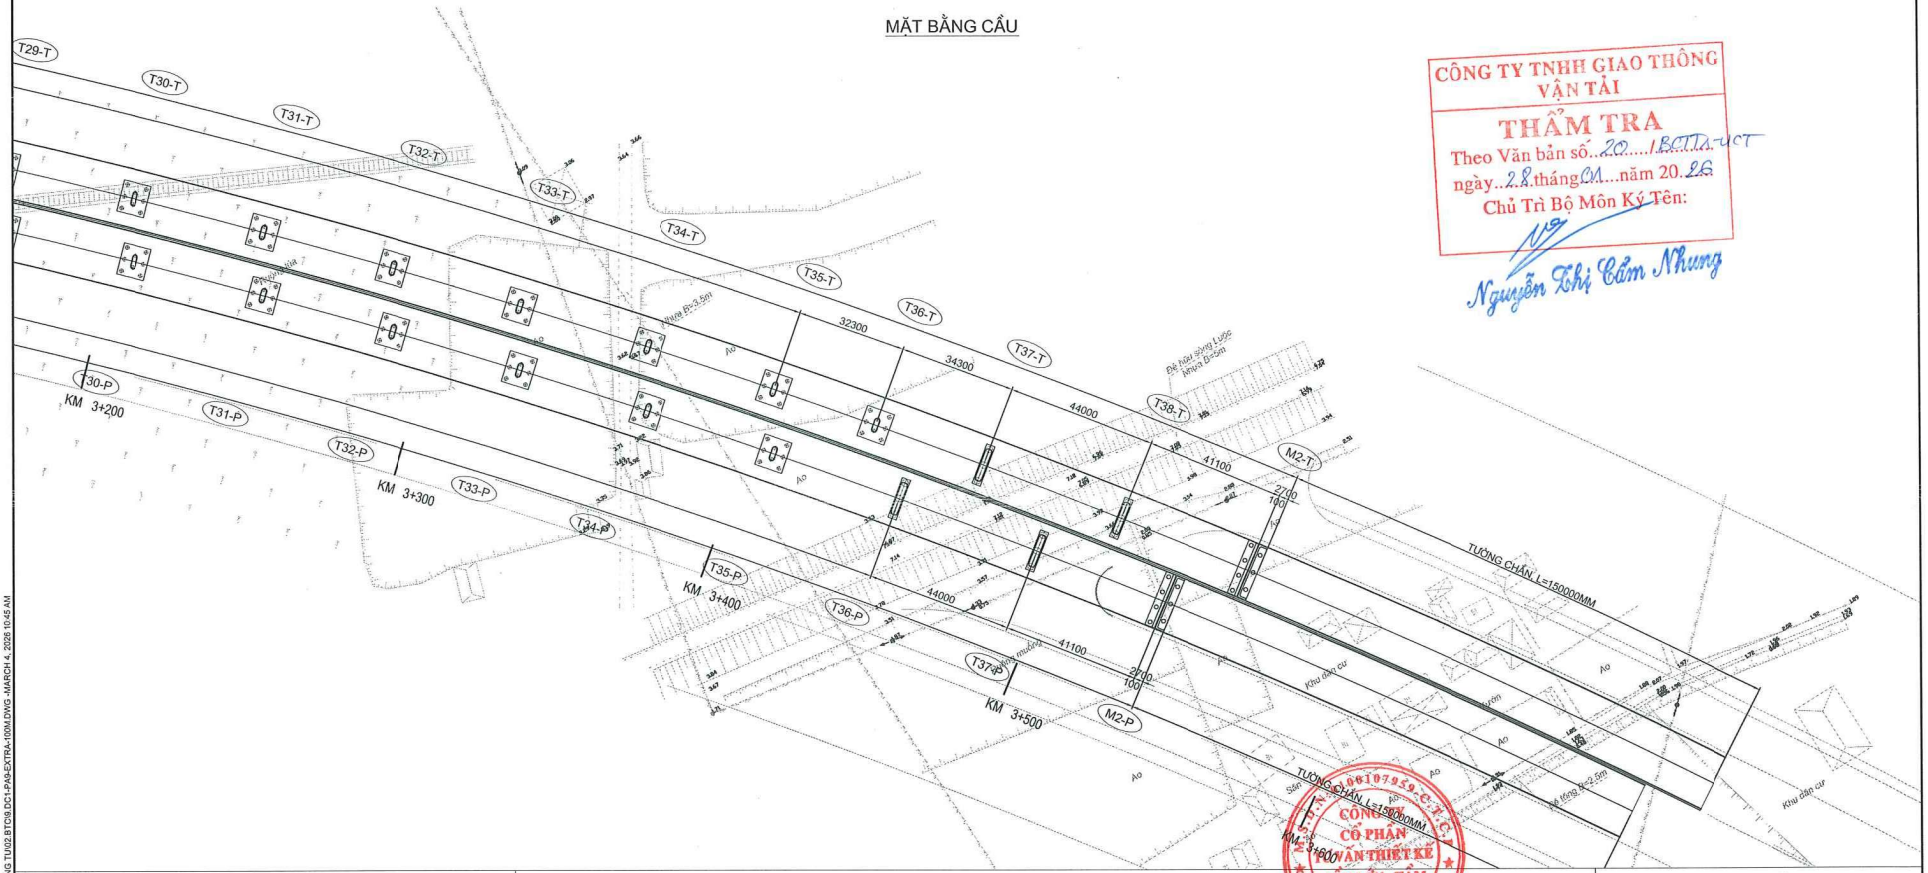

CÔNG TY TNHH GIAO THÔNG VẬN TẢI
THẨM TRA
Theo Văn bản số..20.....1.BCTTA-VCT
ngày..28.tháng.04...năm 20.26
Chủ Trì Bộ Môn Ký Tên:
Nguyễn Thị Cẩm Nhung

0610795 9 - C.T.N.H.H
CÔNG TY CỔ PHẦN VẤN THIẾT KẾ CẦU LỚN - HẦM
P. Ô CHỢ DỪA - TP. HÀ NỘI

ỦY BAN NHÂN DÂN TỈNH HƯNG YÊN SỞ XÂY DỰNG LIÊN DANH TƯ VẤN THIẾT KẾ: CÔNG TY CỔ PHẦN TƯ VẤN THIẾT KẾ CẦU LỚN - HẦM (BRITEC) CÔNG TY CỔ PHẦN NADECO (NADECO)	**DỰ ÁN XÂY DỰNG** **TUYẾN ĐƯỜNG TỪ PHƯỜNG PHỐ HIẾN ĐẾN XÃ HƯNG HÀ** **ĐỊA ĐIỂM : PHƯỜNG PHỐ HIẾN, CÁC XÃ HOÀNG HOA THÁM, TÂN HƯNG, TIÊN LỮ, NGỰ THIÊN, LONG HƯNG, TIÊN LA, HƯNG HÀ - TỈNH HƯNG YÊN** BƯỚC: BÁO CÁO NGHIÊN CỨU TIỀN KHẢ THI	PHƯƠNG ÁN B: BỐ TRÍ CHUNG CẦU (4/4) TỶ LỆ: XEM HÌNH / BẢN VẼ SỐ: LẦN XUẤT BẢN: 01 / MSDA: 2025-LD-036-HD

D:\PHONG CAU 1\PH.O HIẾN - ĐỒNG TU\02.BTCB\DC1-PAB-EXTRA-100M.DWG -MARCH 4, 2026 10:45 AM

CÔNG TY TNHH GIAO THÔNG VẬN TẢI

THẨM TRA

Theo Văn bản số 20...../BCTTKCT


ngày 29 tháng 01 năm 2026.

Chủ Trì Bộ Môn Ký Tên:

Nguyễn Thị Cẩm Nhung

MẶT CẮT NGANG TƯỜNG CHẮN ĐẦU CẦU

(TL 1 : 200)

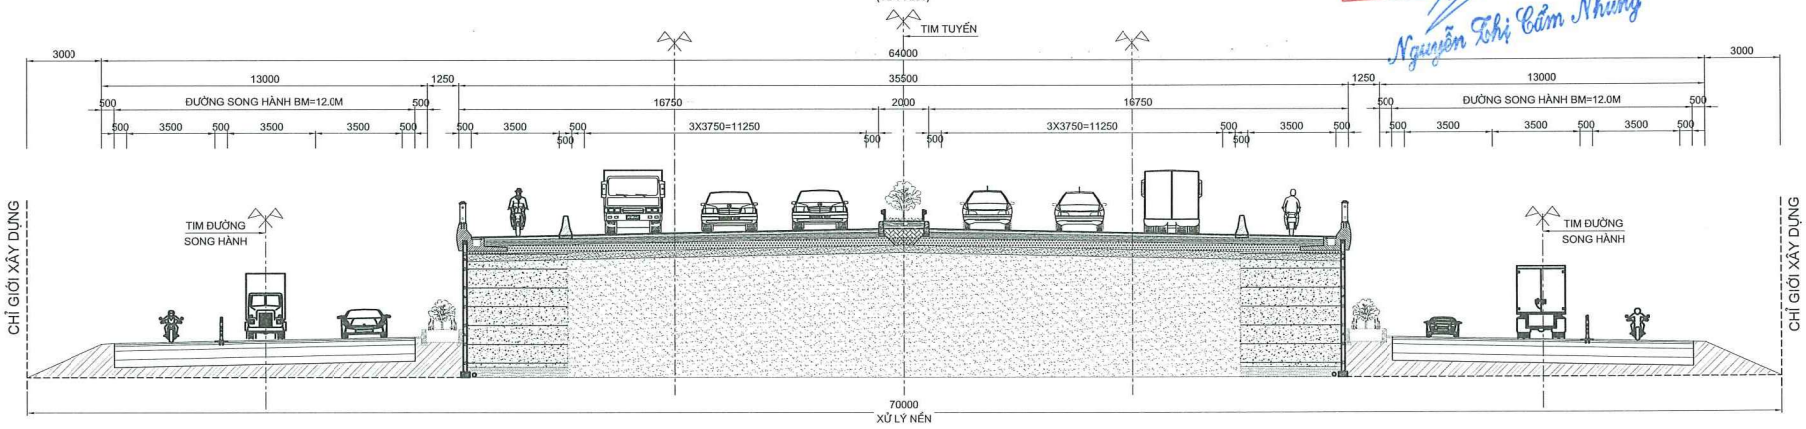


M.S.D.N: 0100107959 C.T.C.P
CÔNG TY CỔ PHẦN TƯ VẤN THIẾT KẾ CẦU LỚN - HẦM
P. Q. CHỢ DỪA - TP. HÀ NỘI

ỦY BAN NHÂN DÂN TỈNH HƯNG YÊN SỞ XÂY DỰNG LIÊN DANH TƯ VẤN THIẾT KẾ: CÔNG TY CỔ PHẦN TƯ VẤN THIẾT KẾ CẦU LỚN - HẦM (BRITEC) CÔNG TY CỔ PHẦN NADECO (NADECO)	**DỰ ÁN XÂY DỰNG** **TUYẾN ĐƯỜNG TỪ PHƯỜNG PHỐ HIẾN ĐẾN XÃ HƯNG HÀ** **ĐỊA ĐIỂM : PHƯỜNG PHỐ HIẾN, CÁC XÃ HOÀNG HOA THÁM, TÂN HƯNG, TIÊN LỮ, NGỰ THIÊN, LONG HƯNG, TIÊN LA, HƯNG HÀ - TỈNH HƯNG YÊN** BƯỚC: BÁO CÁO NGHIÊN CỨU TIỀN KHẢ THI	PHƯƠNG ÁN B: MẶT CẮT NGANG TƯỜNG CHẮN ĐẦU CẦU TỶ LỆ: XEM HÌNH / BẢN VẼ SỐ: LẦN XUẤT BẢN: 01 / MSDA: 2025-LD-036-HD

D:\PHONG CAU\TPHO HIEN - DONG TU03.MCN\MCN.DWG - DECEMBER 13, 2025 4:34 PM

MẶT CẮT NGANG TẠI TRỤ THÁP (TL 1 : 175)

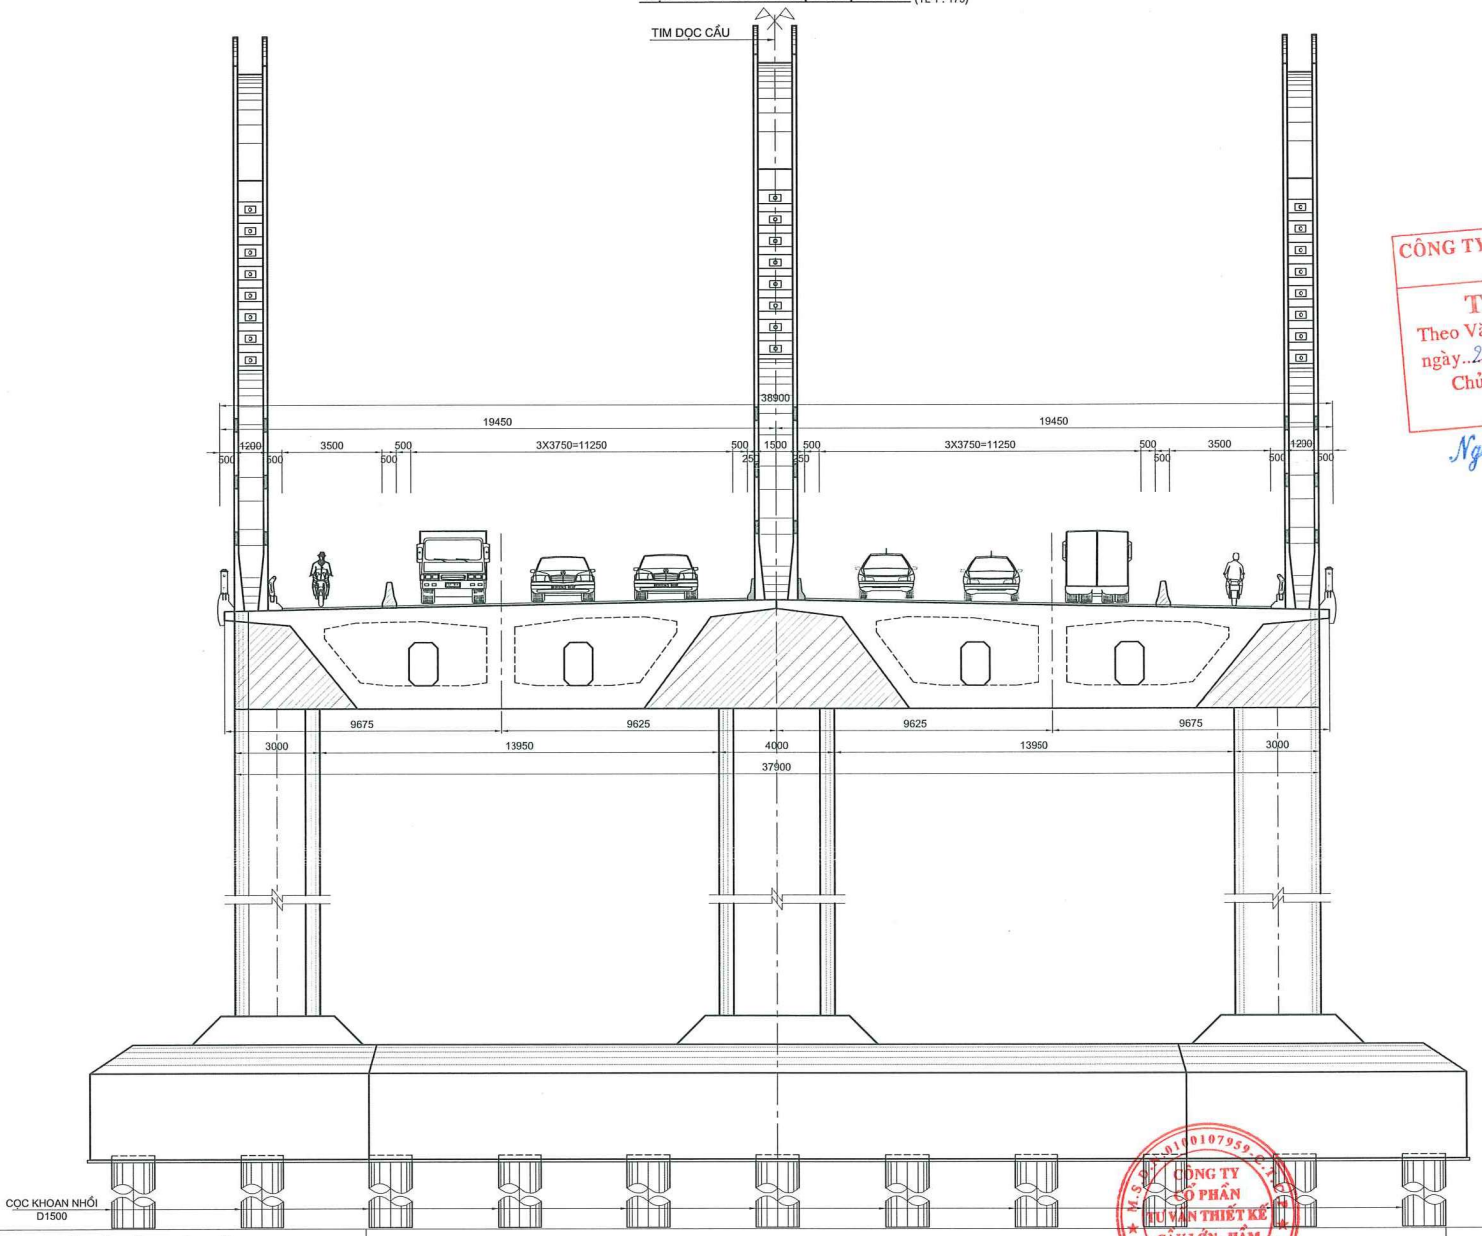

CÔNG TY TNHH GIAO THÔNG VẬN TẢI
THẨM TRA
Theo Văn bản số ..20...../BCTD-VCT
ngày ..28. tháng 01 ...năm 20.26.
Chủ Trì Bộ Môn Ký Tên:
Nguyễn Thị Cẩm Nhung

ỦY BAN NHÂN DÂN TỈNH HƯNG YÊN
SỞ XÂY DỰNG

LIÊN DANH TƯ VẤN THIẾT KẾ:
CÔNG TY CỔ PHẦN TƯ VẤN THIẾT KẾ CẦU LỚN - HẦM (BRITEC)
CÔNG TY CỔ PHẦN NADECO (NADECO)

DỰ ÁN XÂY DỰNG
TUYẾN ĐƯỜNG TỪ PHƯỜNG PHỐ HIẾN ĐẾN XÃ HƯNG HÀ
ĐỊA ĐIỂM : PHƯỜNG PHỐ HIẾN, CÁC XÃ HOÀNG HOA THÁM, TÂN HƯNG, TIÊN LỮ, NGỰ THIÊN, LONG HƯNG, TIÊN LA, HƯNG HÀ - TỈNH HƯNG YÊN
BƯỚC: BÁO CÁO NGHIÊN CỨU TIỀN KHẢ THI

CÔNG TY CỔ PHẦN TƯ VẤN THIẾT KẾ CẦU LỚN - HẦM
P. Ô CHỢ DỪA - TP. HÀ NỘI

PHƯƠNG ÁN B:
MẶT CẮT NGANG CẦU (1/2)

TỶ LỆ: XEM HÌNH	BẢN VẼ SỐ:
LẦN XUẤT BẢN: 01	MSDA: 2025-LD-036-HD

D:\PHONG CAU 1\PH.O HIEN - DONG TU\03.MCN\MCN.DWG-DECEMBER 13, 2025 4:34 PM

CÔNG TY TNHH GIAO THÔNG VẬN TẢI

THẨM TRA

Theo Văn bản số ..20.../BTTA-VGT


ngày ..28..tháng ..01...năm 2026.

Chủ Trì Bộ Môn Ký Tên:

Nguyễn Thị Cẩm Nhung

MẶT CẮT NGANG TẠI TRỤ CẦU DẪN

TỶ LỆ: 1/150

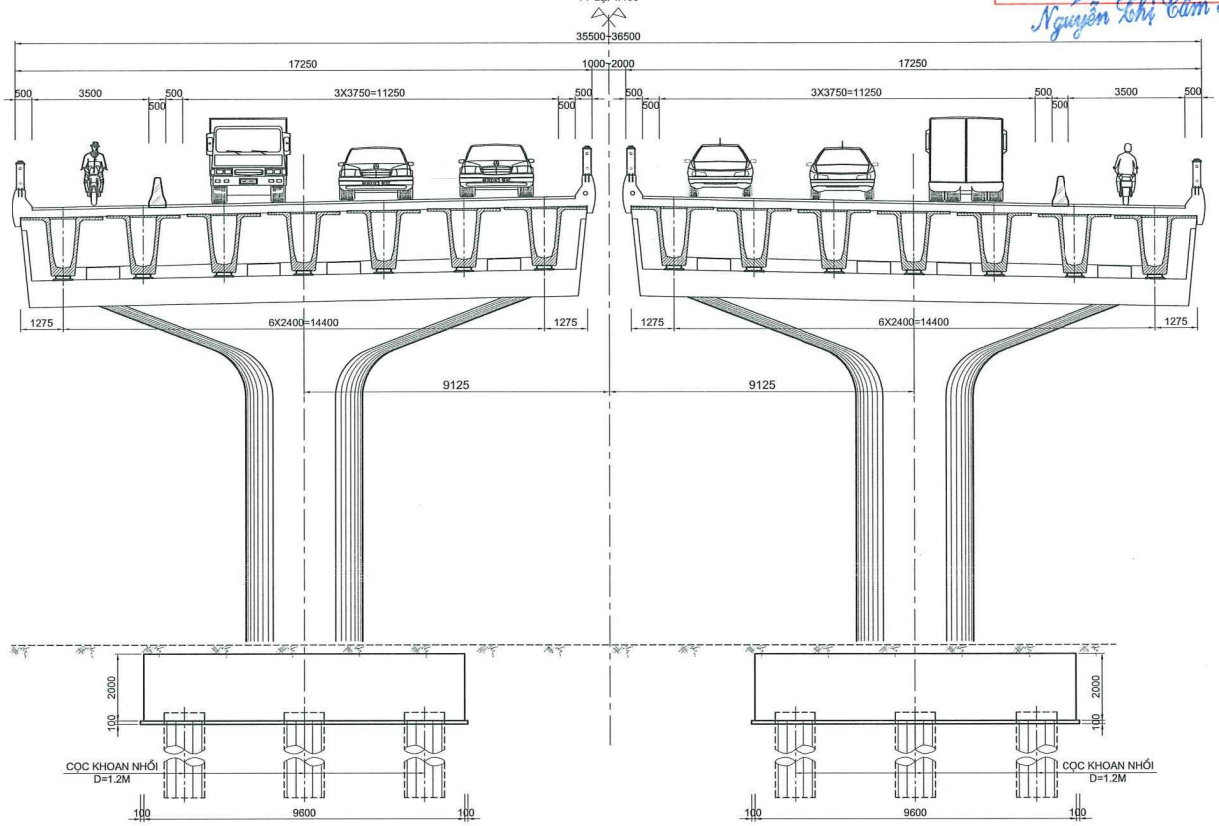

M.S.D.N: 0100107959 - C.T.C.P
CÔNG TY CỔ PHẦN TƯ VẤN THIẾT KẾ CẦU LỚN - HẦM
P. Ô CHỢ DỪA - TP. HÀ NỘI

ỦY BAN NHÂN DÂN TỈNH HƯNG YÊN SỞ XÂY DỰNG LIÊN DANH TƯ VẤN THIẾT KẾ: CÔNG TY CỔ PHẦN TƯ VẤN THIẾT KẾ CẦU LỚN - HẦM (BRITEC) CÔNG TY CỔ PHẦN NADECO (NADECO)	**DỰ ÁN XÂY DỰNG** **TUYẾN ĐƯỜNG TỪ PHƯỜNG PHỐ HIẾN ĐẾN XÃ HƯNG HÀ** **ĐỊA ĐIỂM : PHƯỜNG PHỐ HIẾN, CÁC XÃ HOÀNG HOA THÁM, TÂN HƯNG, TIÊN LỮ, NGỰ THIÊN, LONG HƯNG, TIÊN LA, HƯNG HÀ - TỈNH HƯNG YÊN** BƯỚC: BÁO CÁO NGHIÊN CỨU TIỀN KHẢ THI	PHƯƠNG ÁN B: MẶT CẮT NGANG CẦU (2/2) TỶ LỆ: XEM HÌNH / BẢN VẼ SỐ: LẦN XUẤT BẢN: 01 / MSDA: 2025-LD-036-HD

D:\PHONG CAU 1\PHỐ HIẾN - ĐỒNG TƯ\03.MCN\MCN.DWG-DECEMBER 13, 2025 4:34 PM

CÔNG TY TNHH GIAO THÔNG VẬN TẢI

THẨM TRA

Theo Văn bản số 20...1.BTTA-UCT

ngày 28 tháng 04 năm 20 26

Chủ Trì Bộ Môn Ký Tên:

Nguyễn Thị Cẩm Nhung


CẦU VƯỢT NÚT GIAO ĐỒNG TU

M.S.D.N: 0100107959 - C.T.C.P

CÔNG TY CỔ PHẦN TƯ VẤN THIẾT KẾ CẦU LỚN - HẦM


Q. Ô CHỢ DỪA - TP. HÀ NỘI

BỐ TRÍ CHUNG CẦU

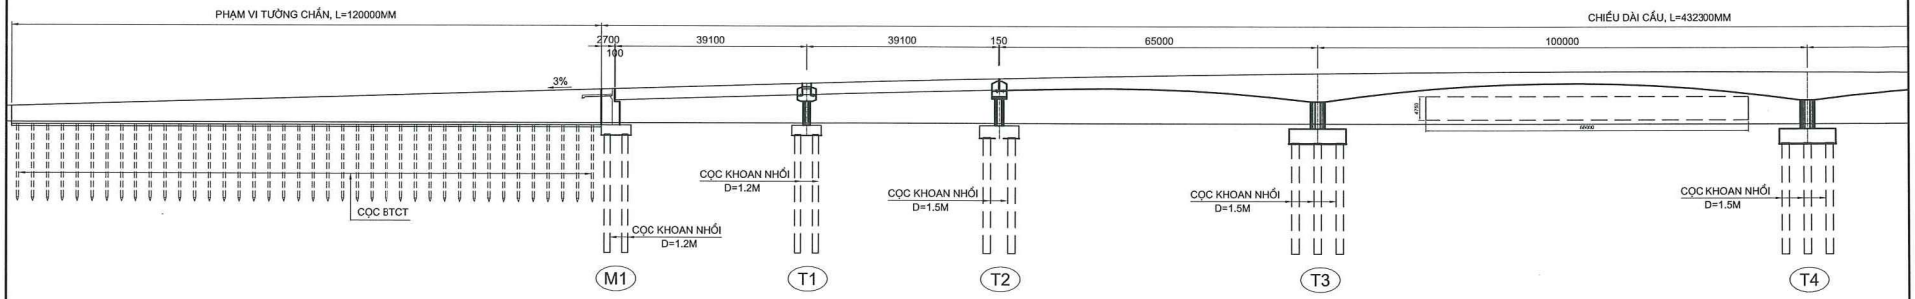

MẶT BẰNG CẦU

CÔNG TY TNHH GIAO THÔNG VẬN TẢI
THẨM TRA
Theo Văn bản số: 20...../BCTTK-VGT
ngày 22 tháng 04 năm 2026
Chủ Trì Bộ Môn Ký Tên:
Nguyễn Thị Cẩm Nhung

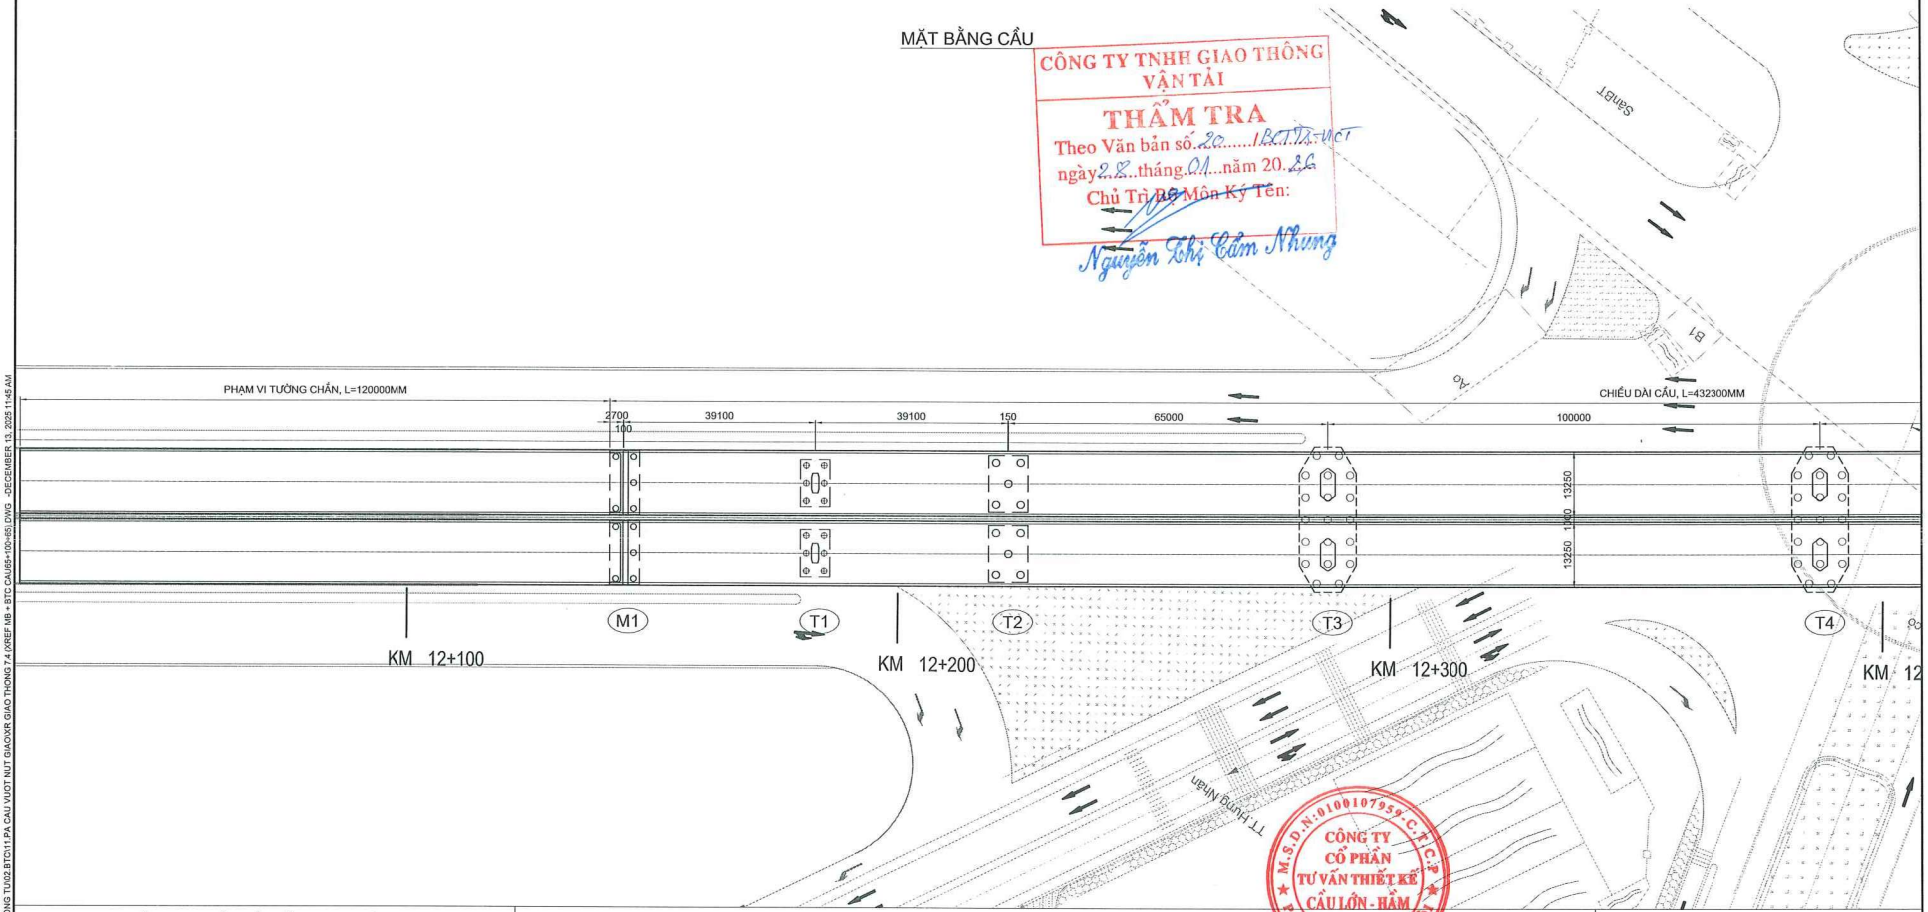


M.S.D.N: 0100107959 - C.T.C.P
CÔNG TY CỔ PHẦN TƯ VẤN THIẾT KẾ CẦU LỚN - HẦM
P. Ô CHỢ DỪA - TP. HÀ NỘI

ỦY BAN NHÂN DÂN TỈNH HƯNG YÊN SỞ XÂY DỰNG LIÊN DANH TƯ VẤN THIẾT KẾ: CÔNG TY CỔ PHẦN TƯ VẤN THIẾT KẾ CẦU LỚN - HẦM (BRITEC) CÔNG TY CỔ PHẦN NADECO (NADECO)	**DỰ ÁN XÂY DỰNG** **TUYẾN ĐƯỜNG TỪ PHƯỜNG PHỐ HIẾN ĐẾN XÃ HƯNG HÀ** **ĐỊA ĐIỂM : PHƯỜNG PHỐ HIẾN, CÁC XÃ HOÀNG HOA THÁM, TÂN HƯNG, TIÊN LỮ, NGỰ THIÊN, LONG HƯNG, TIÊN LA, HƯNG HÀ - TỈNH HƯNG YÊN** BƯỚC: BÁO CÁO NGHIÊN CỨU TIỀN KHẢ THI	BỐ TRÍ CHUNG CẦU CẦU VƯỢT NÚT GIAO ĐỒNG TU (1/2) TỶ LỆ: XEM HÌNH | BẢN VẼ SỐ: LẦN XUẤT BẢN: 01 | MSDA: 2025-LD-036-HD

D:\PHONG CAU TIPH.O HIEN - DONG TU\02.BTCV1.PA CAU VUOT NUT GIAO\XR GIAO THONG 7.4.0\XREF MB + STC CAU\85+100+85).DWG - DECEMBER 13, 2025 11:45 AM

BỐ TRÍ CHUNG CẦU

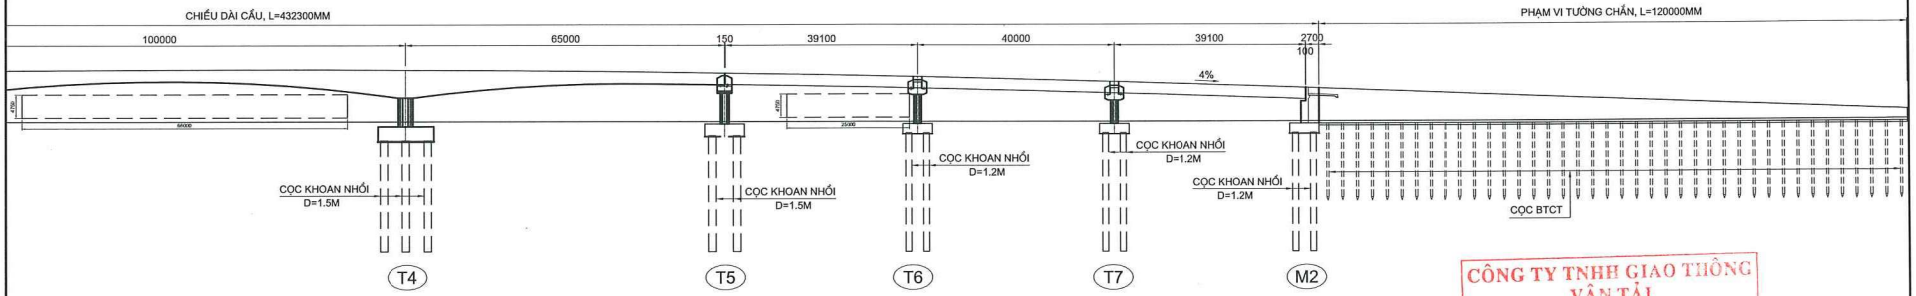

CÔNG TY TNHH GIAO THÔNG VẬN TẢI


THẨM TRA

Theo Văn bản số 20...../BTDA-VGT

ngày 28 tháng 01 năm 2026

Chủ Trì Bộ Môn Ký Tên:

Nguyễn Thị Cẩm Nhung

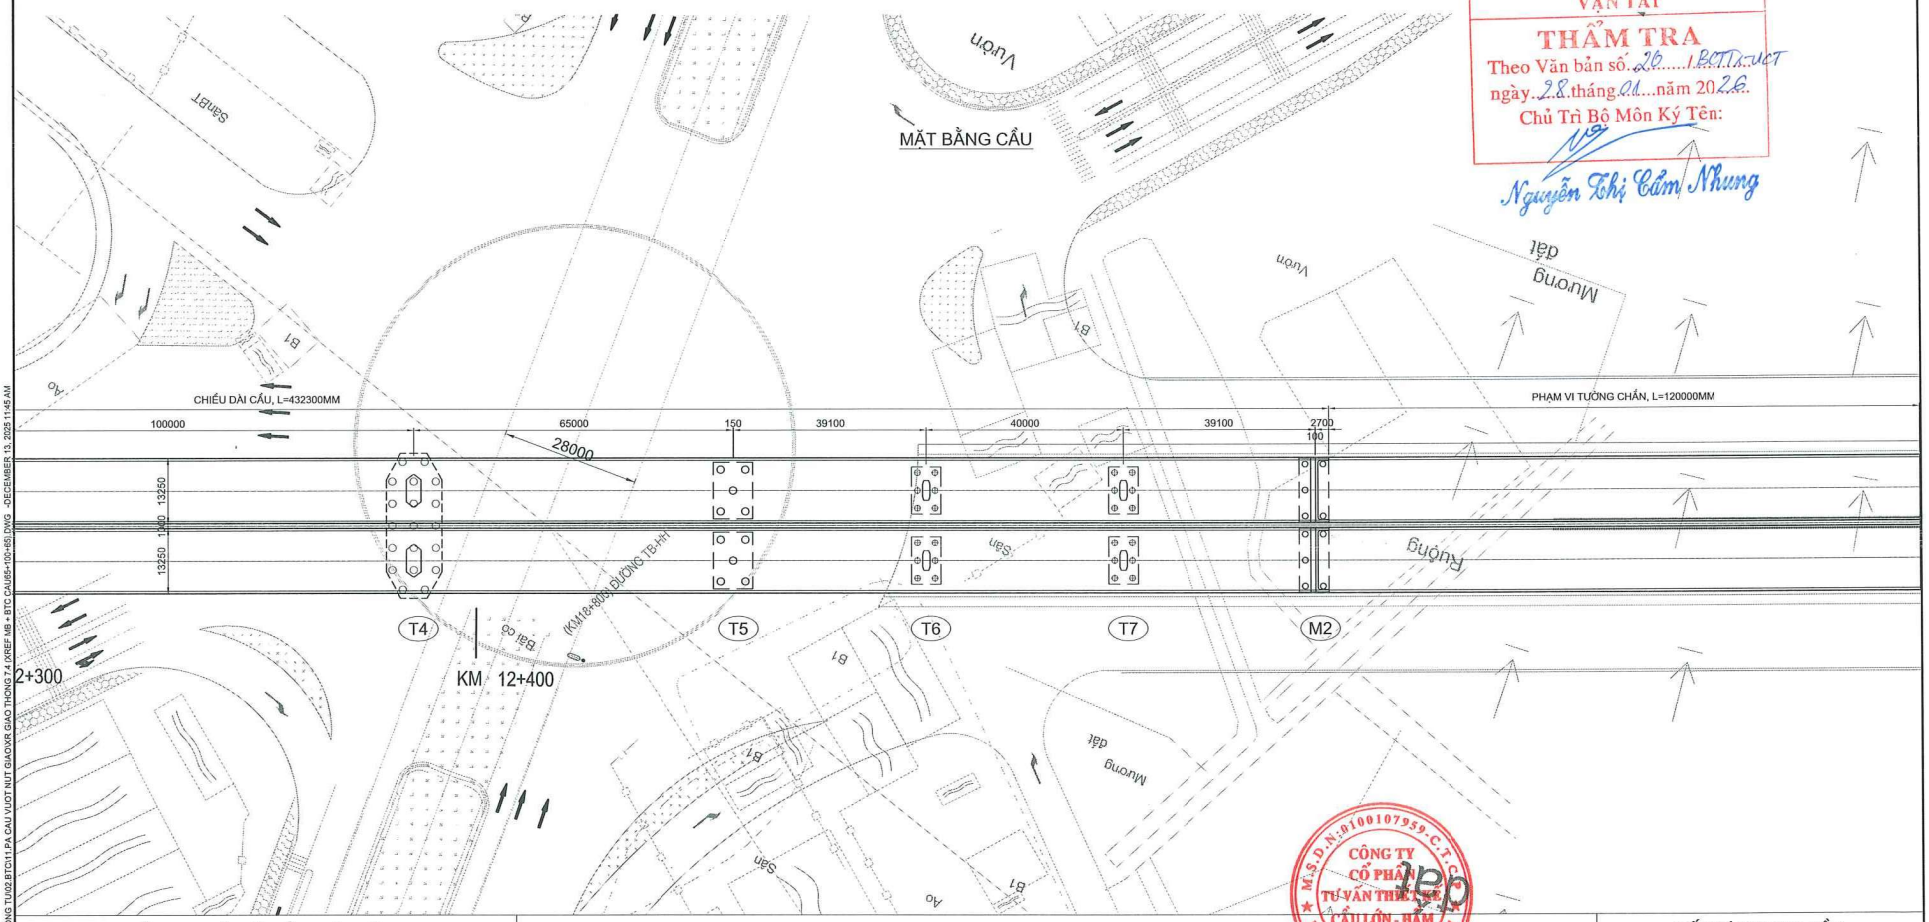

CÔNG TY CỔ PHẦN TƯ VẤN THIẾT KẾ CẦU LỚN - HẦM

M.S.D.N: 0100107959 - C.T.C.P


P. Q. CHỢ DỪA - TP. HÀ NỘI

ỦY BAN NHÂN DÂN TỈNH HƯNG YÊN SỞ XÂY DỰNG LIÊN DANH TƯ VẤN THIẾT KẾ: CÔNG TY CỔ PHẦN TƯ VẤN THIẾT KẾ CẦU LỚN - HẦM (BRITEC) CÔNG TY CỔ PHẦN NADECO (NADECO)	**DỰ ÁN XÂY DỰNG** **TUYẾN ĐƯỜNG TỪ PHƯỜNG PHỐ HIẾN ĐẾN XÃ HƯNG HÀ** **ĐỊA ĐIỂM : PHƯỜNG PHỐ HIẾN, CÁC XÃ HOÀNG HOA THÁM, TÂN HƯNG, TIÊN LỮ, NGỰ THIÊN, LONG HƯNG, TIÊN LA, HƯNG HÀ - TỈNH HƯNG YÊN** BƯỚC: BÁO CÁO NGHIÊN CỨU TIỀN KHẢ THI	BỐ TRÍ CHUNG CẦU CẦU VƯỢT NÚT GIAO ĐỒNG TU (2/2) TỶ LỆ: XEM HÌNH / BẢN VẼ SỐ: LẦN XUẤT BẢN: 01 / MSDA: 2025-LD-036-HD

D:\PHONG CAU 1\PHỐ HIẾN - ĐỒNG TU\02 BTC\11 PA CAU VUOT NUT GIAO\XR CAU VUOT NUT GIAO THONG T4.rvt REF MB + BTC CAU\BL+120+65+39.DWG - DECEMBER 13, 2025 11:45 AM

MẶT CẮT NGANG TẠI TRỤ CHÍNH

(TL 1 : 150)

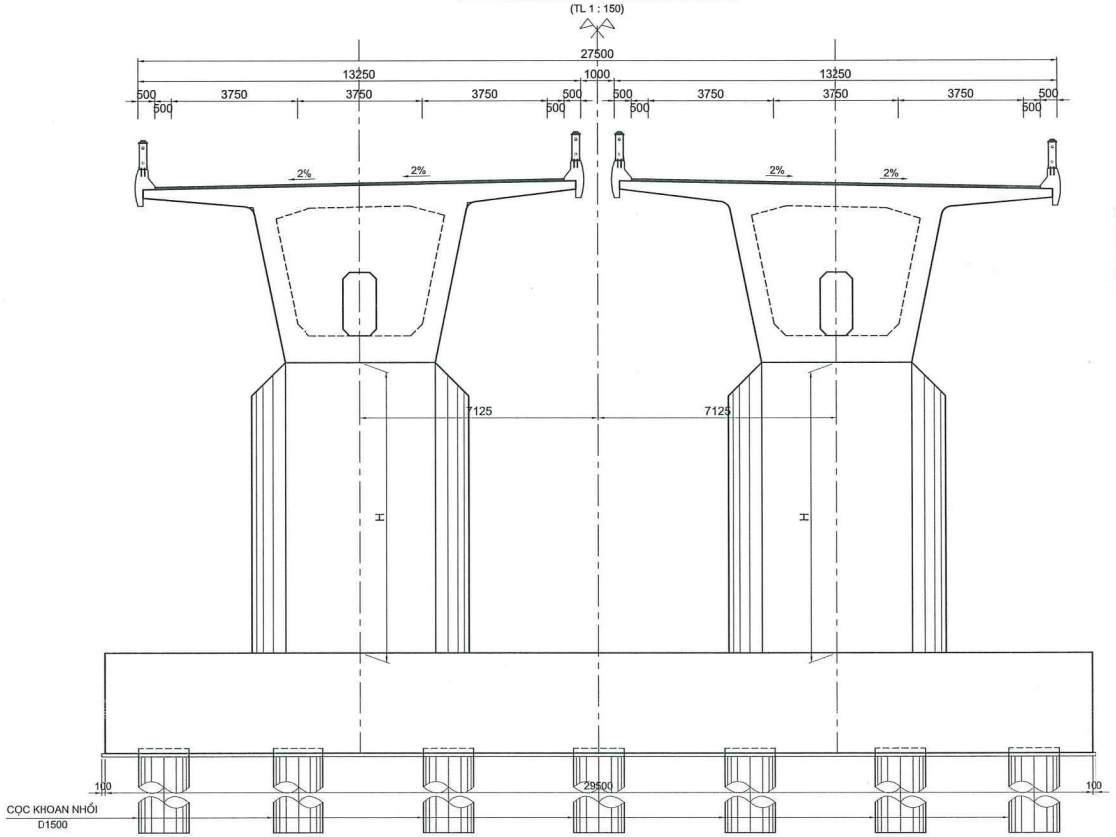

CÔNG TY TNHH GIAO THÔNG VẬN TẢI
THẨM TRA
Theo Văn bản số: 28 /BCTD-UCT
ngày 28 tháng 01 năm 2026
Chủ Trì Bộ Môn Ký Tên:
Nguyễn Thị Cẩm Nhung


M.S.D.N: 0100107959 - C.T.C.P
CÔNG TY CỔ PHẦN TƯ VẤN THIẾT KẾ CẦU LỚN - HẦM
P. Q. CHỢ DỪA - TP. HÀ NỘI

ỦY BAN NHÂN DÂN TỈNH HƯNG YÊN SỞ XÂY DỰNG LIÊN DANH TƯ VẤN THIẾT KẾ: CÔNG TY CỔ PHẦN TƯ VẤN THIẾT KẾ CẦU LỚN - HẦM (BRITEC) CÔNG TY CỔ PHẦN NADECO (NADECO)	**DỰ ÁN XÂY DỰNG** **TUYẾN ĐƯỜNG TỪ PHƯỜNG PHỐ HIẾN ĐẾN XÃ HƯNG HÀ** **ĐỊA ĐIỂM : PHƯỜNG PHỐ HIẾN, CÁC XÃ HOÀNG HOA THÁM, TÂN HƯNG, TIÊN LỮ, NGỰ THIÊN, LONG HƯNG, TIÊN LA, HƯNG HÀ - TỈNH HƯNG YÊN** BƯỚC: BÁO CÁO NGHIÊN CỨU TIỀN KHẢ THI	MẶT CẮT NGANG CẦU VƯỢT NÚT GIAO ĐỒNG TU (1/2) TỶ LỆ: XEM HÌNH / BẢN VẼ SỐ: LẦN XUẤT BẢN: 01 / MSDA: 2025-LD-036-HD

D:\PHONG CAU 1\PHỐ HIẾN - ĐỒNG TU\02.BTC\11.PA.CAU VUOT NUT GIAO\MCN.DWG - DECEMBER 13, 2025 11:45 AM

MẶT CẮT NGANG TẠI TRỤ DẪN

(TL 1 : 150)

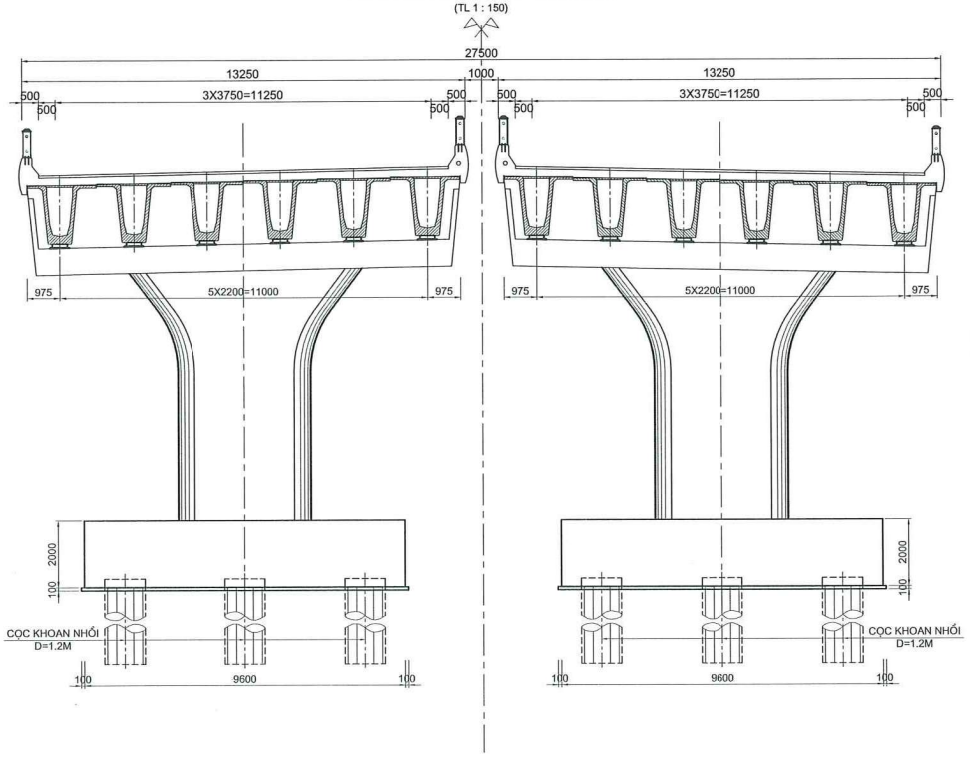

CÔNG TY TNHH GIAO THÔNG VẬN TẢI

THẨM TRA

Theo Văn bản số..20...../BCTTA-VCT

ngày..28..tháng..01...năm 20..26..

Chủ Trì Bộ Môn Ký Tên:

Nguyễn Thị Cẩm Nhung

M.S.D.N: 0100107959 - C.T.C.P. CÔNG TY CỔ PHẦN TƯ VẤN THIẾT KẾ CẦU LỚN - HẦM Ô CHỢ DỪA - TP. HÀ NỘI

ỦY BAN NHÂN DÂN TỈNH HƯNG YÊN SỞ XÂY DỰNG LIÊN DANH TƯ VẤN THIẾT KẾ: CÔNG TY CỔ PHẦN TƯ VẤN THIẾT KẾ CẦU LỚN - HẦM (BRITEC) CÔNG TY CỔ PHẦN NADECO (NADECO)	**DỰ ÁN XÂY DỰNG** **TUYẾN ĐƯỜNG TỪ PHƯỜNG PHỐ HIẾN ĐẾN XÃ HƯNG HÀ** **ĐỊA ĐIỂM : PHƯỜNG PHỐ HIẾN, CÁC XÃ HOÀNG HOA THÁM, TÂN HƯNG, TIÊN LỮ, NGỰ THIÊN, LONG HƯNG, TIÊN LA, HƯNG HÀ - TỈNH HƯNG YÊN** BƯỚC: BÁO CÁO NGHIÊN CỨU TIỀN KHẢ THI	MẶT CẮT NGANG CẦU VƯỢT NÚT GIAO ĐỒNG TU (2/2) TỶ LỆ: XEM HÌNH / BẢN VẼ SỐ: LẦN XUẤT BẢN: 01 / MSDA: 2025-LD-036-HD

D:\PHONG CAU 1\PHỐ HIẾN - ĐỒNG TU\02.BTC\11.PA CAU VUOT NUT GIAO\MCN.DWG -DECEMBER 13, 2025 11:45 AM

CÔNG TY TNHH GIAO THÔNG VẬN TẢI

THẨM TRA

Theo Văn bản số 20.../BCTTK-VCT

ngày 28 tháng 01 năm 2026

Chủ Trì Bộ Môn Ký Tên:

Nguyễn Thị Cẩm Nhung


CẦU VƯỢT CAO TỐC CT.16

M.S.D.N: 0100107959 - C.T.C.P


CÔNG TY CỔ PHẦN TƯ VẤN THIẾT KẾ CẦU LỚN - HẦM

Q. ĐỐNG ĐA - TP. HÀ NỘI

BỐ TRÍ CHUNG CẦU

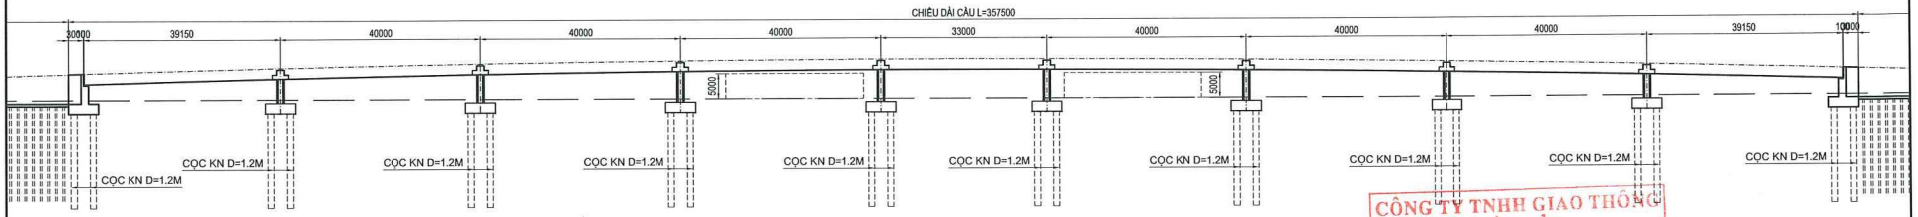

MẶT BẰNG CẦU

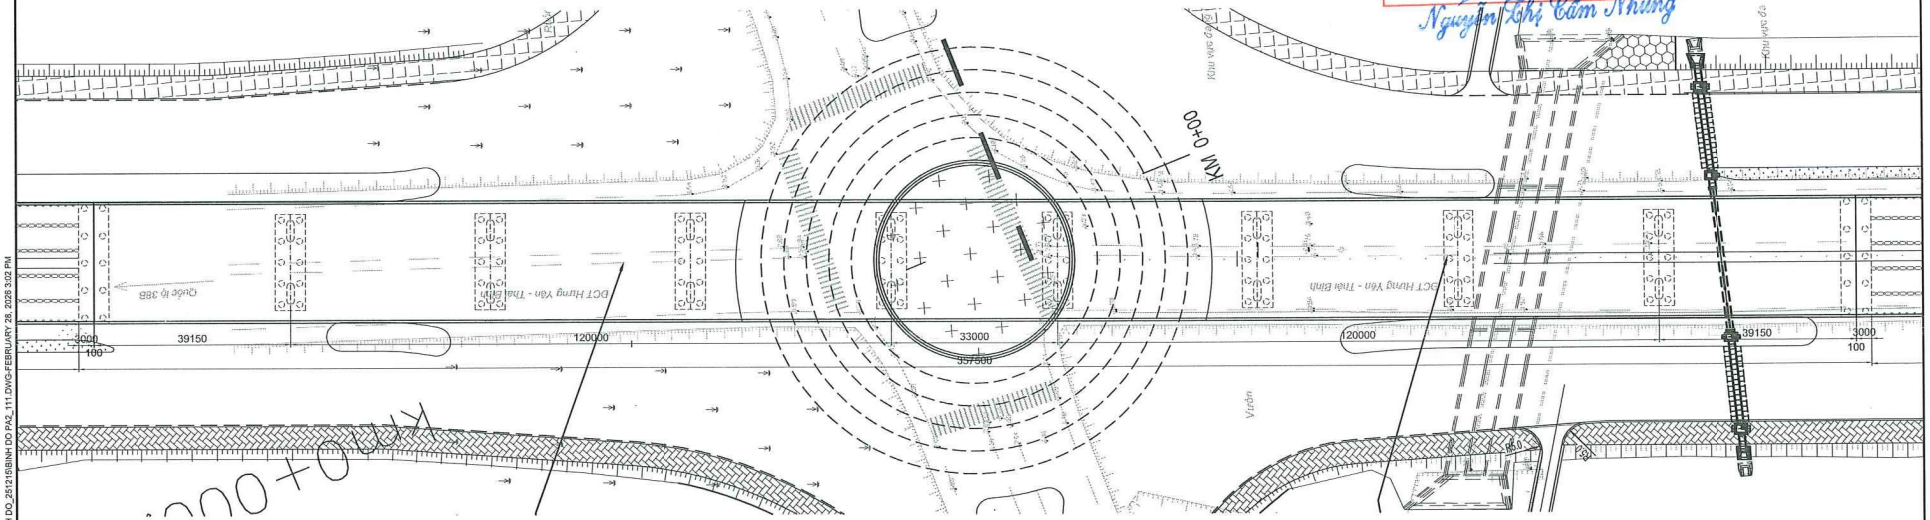


CÔNG TY TNHH GIAO THÔNG VẬN TẢI
THẨM TRA
Theo Văn bản số 80...../BCTDA-VCT
ngày 22 tháng 01 năm 2026
Chủ Trì Bộ Môn Ký Tên:
Nguyễn Thị Cẩm Nhung

M.S.D.N: 0100107959 - C.T.C.P
CÔNG TY CỔ PHẦN TƯ VẤN THIẾT KẾ CẦU LỚN - HẦM
P. Ô CHỢ DỪA - TP. HÀ NỘI

ỦY BAN NHÂN DÂN TỈNH HƯNG YÊN SỞ XÂY DỰNG LIÊN DANH TƯ VẤN THIẾT KẾ: CÔNG TY CỔ PHẦN TƯ VẤN THIẾT KẾ CẦU LỚN - HẦM (BRITEC) CÔNG TY CỔ PHẦN NADECO (NADECO)	**DỰ ÁN XÂY DỰNG** **TUYẾN ĐƯỜNG TỪ PHƯỜNG PHỐ HIẾN ĐẾN XÃ HƯNG HÀ** **ĐỊA ĐIỂM : PHƯỜNG PHỐ HIẾN, CÁC XÃ HOÀNG HOA THÁM, TÂN HƯNG, TIÊN LỮ, NGỰ THIÊN, LONG HƯNG, TIÊN LA, HƯNG HÀ - TỈNH HƯNG YÊN** BƯỚC: BÁO CÁO NGHIÊN CỨU TIỀN KHẢ THI	CẦU VƯỢT CAO TỐC CT16 BỐ TRÍ CHUNG CẦU TỶ LỆ: / BẢN VẼ SỐ LẦN XUẤT BẢN: 01 / MSDA: 2025-LD-036-HD

E:\01.PROJECT\00.RECO\2018\00.GOOGLE DRIVE\A TRONG_ETC\02.TB-HY\BINH DO_251216\BINH DO.PA2_111.DWG-FEBRUARY 28, 2026 3:02 PM

MẶT CẮT NGANG CẦU

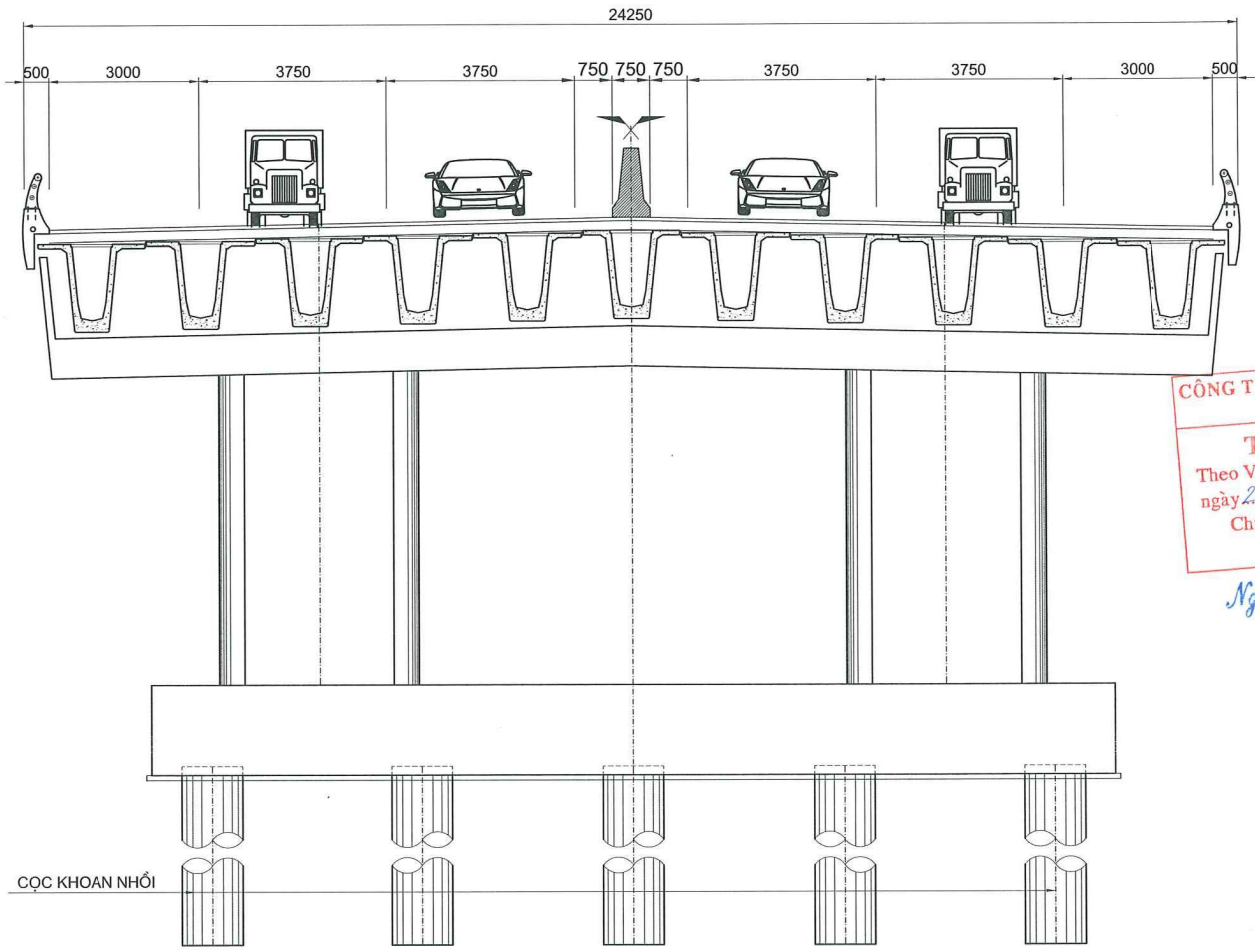

CÔNG TY TNHH GIAO THÔNG VẬN TẢI
THẨM TRA
Theo Văn bản số: 20...../BCTA-UCT
ngày 28 tháng 01 năm 2026.
Chủ Trì Bộ Môn Ký Tên:
Nguyễn Thị Cẩm Nhung

CÔNG TY CỔ PHẦN TƯ VẤN THIẾT KẾ CẦU LỚN - HẦM
M.S.D.N: 0100107959 - C.T.C.P
P. Ô CHỢ DỪA - TP. HÀ NỘI

ỦY BAN NHÂN DÂN TỈNH HƯNG YÊN SỞ XÂY DỰNG LIÊN DANH TƯ VẤN THIẾT KẾ: CÔNG TY CỔ PHẦN TƯ VẤN THIẾT KẾ CẦU LỚN - HẦM (BRITEC) CÔNG TY CỔ PHẦN NADECO (NADECO)	**DỰ ÁN XÂY DỰNG** **TUYẾN ĐƯỜNG TỪ PHƯỜNG PHỐ HIẾN ĐẾN XÃ HƯNG HÀ** **ĐỊA ĐIỂM : PHƯỜNG PHỐ HIẾN, CÁC XÃ HOÀNG HOA THÁM, TÂN HƯNG, TIÊN LỮ, NGỰ THIÊN, LONG HƯNG, TIÊN LA, HƯNG HÀ - TỈNH HƯNG YÊN** BƯỚC: BÁO CÁO NGHIÊN CỨU TIỀN KHẢ THI	CẦU VƯỢT CAO TỐC CT16 MẶT CẮT NGANG CẦU TỶ LỆ: / BẢN VẼ SỐ LẦN XUẤT BẢN: 01 / MSDA: 2025- LD- 036- HD


E:\01 PROJECT\00_REC\2018\03.GOOGLE DRIVE\A TRONG_ETC\02.TB-HY\BINH DO_261215\BINH DO PA2_111.DWG-FEBRUARY 28, 2026 3:02 PM

CÁC CẦU NHỎ TRÊN TUYẾN

CÔNG TY TNHH GIAO THÔNG VẬN TẢI
THẨM TRA
Theo Văn bản số 80 /BTTG-VCT
ngày 28 tháng 01 năm 2026.
Chủ Trì Bộ Môn Ký Tên:
Nguyễn Thị Cẩm Nhung


M.S.D.N: 0100107959 - C.T.C.P
CÔNG TY CỔ PHẦN TƯ VẤN THIẾT KẾ CẦU LỚN - HẦM
P. Ô CHỢ DỪA - TP. HÀ NỘI

BỐ TRÍ CHUNG CẦU

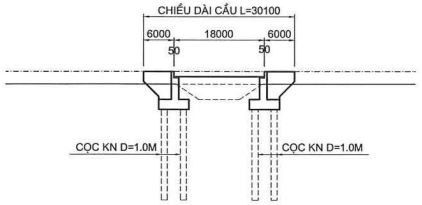

CÔNG TY TNHH GIAO THÔNG VẬN TẢI
THẨM TRA
Theo Văn bản số 29 /BCTTA-VCT
ngày 28 tháng 01 năm 2026
Chủ Trì Bộ Môn Ký Tên:
Nguyễn Thị Cẩm Nhung

MẶT BẰNG CẦU

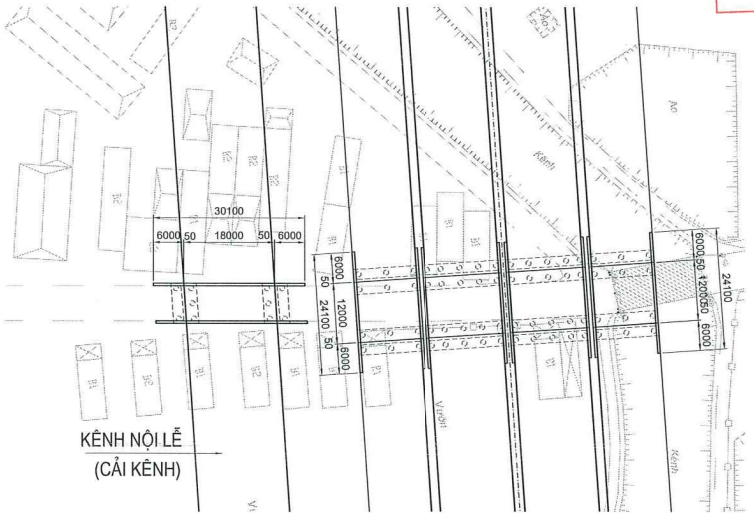


M.S.D.N: 0100107959 - C.T.C.P
CÔNG TY CỔ PHẦN TƯ VẤN THIẾT KẾ CẦU LỚN - HẦM
P. Ô CHỢ DỪA - TP. HÀ NỘI

ỦY BAN NHÂN DÂN TỈNH HƯNG YÊN SỞ XÂY DỰNG LIÊN DANH TƯ VẤN THIẾT KẾ: CÔNG TY CỔ PHẦN TƯ VẤN THIẾT KẾ CẦU LỚN - HẦM (BRITEC) CÔNG TY CỔ PHẦN NADECO (NADECO)	**DỰ ÁN XÂY DỰNG** **TUYẾN ĐƯỜNG TỪ PHƯỜNG PHỐ HIẾN ĐẾN XÃ HƯNG HÀ** **ĐỊA ĐIỂM : PHƯỜNG PHỐ HIẾN, CÁC XÃ HOÀNG HOA THÁM, TÂN HƯNG, TIÊN LỮ, NGỰ THIÊN, LONG HƯNG, TIÊN LA, HƯNG HÀ - TỈNH HƯNG YÊN** BƯỚC: BÁO CÁO NGHIÊN CỨU TIỀN KHẢ THI	CẦU VƯỢT KÊNH NỘI LỄ TRÊN ĐƯỜNG ĐH.72 BỐ TRÍ CHUNG CẦU TỶ LỆ: / BẢN VẼ SỐ LẦN XUẤT BẢN: 01 / MSDA: 2025-LD-036-HD

E:\RECOVWORK\201800.GOOGLE DRIVE\A TRONG_ETC\02.TB-HY\BINH DO_251216\BINH DO PA2_111.DWG-DECEMBER 19, 2025 9:35 AM

MẶT CẮT NGANG CẦU

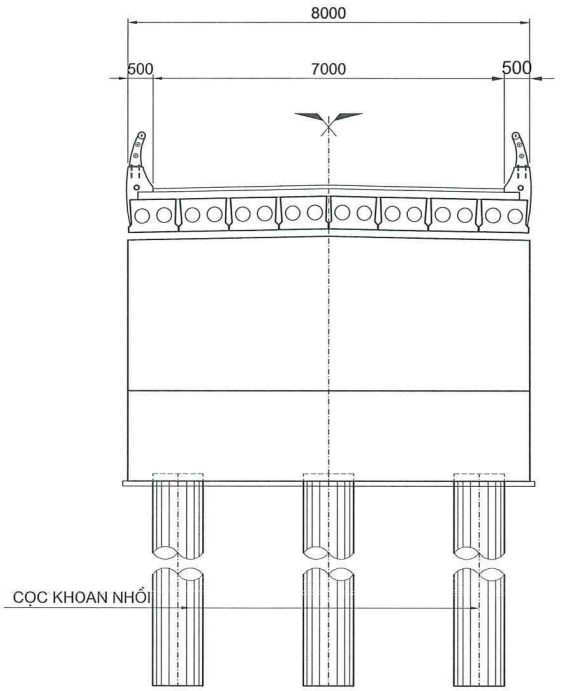


CÔNG TY TNHH GIAO THÔNG VẬN TẢI
THẨM TRA
Theo Văn bản số..20...../BCTDA-UCT
ngày..22..tháng..01..năm 20..26
Chủ Trì Bộ Môn Ký Tên:
Nguyễn Thị Cẩm Nhung

M.S.D.N: 0100107959 C.T.C.P CÔNG TY CỔ PHẦN TƯ VẤN THIẾT KẾ CẦU LỚN - HẦM P. Ô CHỢ DỪA - TP. HÀ NỘI


ỦY BAN NHÂN DÂN TỈNH HƯNG YÊN SỞ XÂY DỰNG LIÊN DANH TƯ VẤN THIẾT KẾ: CÔNG TY CỔ PHẦN TƯ VẤN THIẾT KẾ CẦU LỚN - HẦM (BRITEC) CÔNG TY CỔ PHẦN NADECO (NADECO)	**DỰ ÁN XÂY DỰNG** **TUYẾN ĐƯỜNG TỪ PHƯỜNG PHỐ HIẾN ĐẾN XÃ HƯNG HÀ** **ĐỊA ĐIỂM : PHƯỜNG PHỐ HIẾN, CÁC XÃ HOÀNG HOA THÁM, TÂN HƯNG, TIÊN LỮ, NGỰ THIÊN, LONG HƯNG, TIÊN LA, HƯNG HÀ - TỈNH HƯNG YÊN** BƯỚC: BÁO CÁO NGHIÊN CỨU TIỀN KHẢ THI	CẦU VƯỢT KÊNH NỘI LỄ TRÊN ĐƯỜNG ĐH.72 MẶT CẮT NGANG CẦU TỶ LỆ: / BẢN VẼ SỐ LẦN XUẤT BẢN: 01 / MSDA: 2025-LD-036-HD

E:\RECOVWORK\2019\00.GOOGLE DRIVE\A TRONG_ETC\02.TB+HYBINH DO_25\125\BINH DO PA2_111.DWG-DECEMBER 19, 2025 9:35 AM

BỐ TRÍ CHUNG CẦU

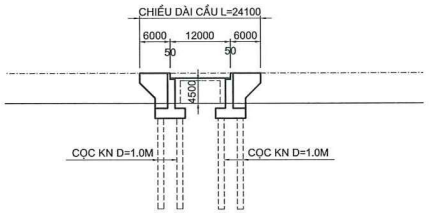

MẶT BẰNG CẦU

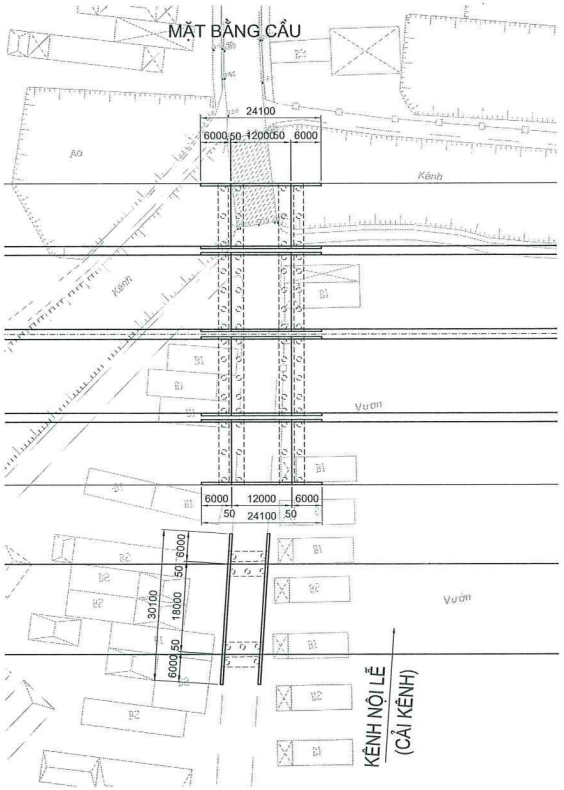

CÔNG TY TNHH GIAO THÔNG VẬN TẢI
THẨM TRA
Theo Văn bản số..20...../BCTTr-VCT
ngày..28..tháng..04..năm 2026
Chủ Trì Bộ Môn Ký Tên:
Nguyễn Thị Cẩm Nhung

CÔNG TY CỔ PHẦN TƯ VẤN THIẾT KẾ CẦU LỚN - HẦM
M.S.D.N: 0100107959 - C.T.C.P
Ô CHỢ DỪA - TP. HÀ NỘI

ỦY BAN NHÂN DÂN TỈNH HƯNG YÊN SỞ XÂY DỰNG LIÊN DANH TƯ VẤN THIẾT KẾ: CÔNG TY CỔ PHẦN TƯ VẤN THIẾT KẾ CẦU LỚN - HẦM (BRITEC) CÔNG TY CỔ PHẦN NADECO (NADECO)	**DỰ ÁN XÂY DỰNG** **TUYẾN ĐƯỜNG TỪ PHƯỜNG PHỐ HIẾN ĐẾN XÃ HƯNG HÀ** **ĐỊA ĐIỂM : PHƯỜNG PHỐ HIẾN, CÁC XÃ HOÀNG HOA THÁM, TÂN HƯNG, TIÊN LỮ, NGỰ THIÊN, LONG HƯNG, TIÊN LA, HƯNG HÀ - TỈNH HƯNG YÊN** BƯỚC: BÁO CÁO NGHIÊN CỨU TIỀN KHẢ THI	CẦU VƯỢT ĐH.72 BỐ TRÍ CHUNG CẦU TỶ LỆ: / BẢN VẼ SỐ LẦN XUẤT BẢN: 01 / MSDA: 2025-LD-036-HD

E:\RECOVWORK\2018\03.GOOGLE DRIVE\A.TRONG_ETC\02.TB+HYBINH DO_2512\5\BINH DO PA2_111.DWG-DECEMBER 18, 2025 9:35 AM

CÔNG TY TNHH GIAO THÔNG VẬN TẢI

THẨM TRA


Theo Văn bản số 20...../BATA-VCT

ngày 28 tháng 01 năm 2026

Chủ Trì Bộ Môn Ký Tên:

Nguyễn Thị Cẩm Nhung

MẶT CẮT NGANG CẦU

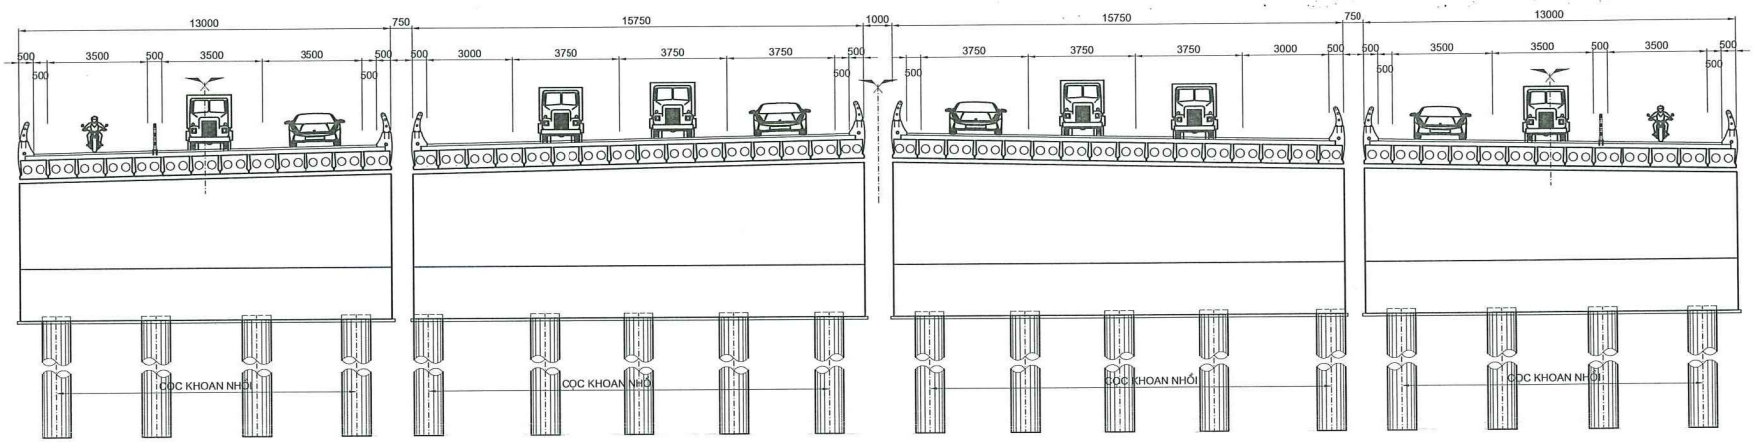


M.S.D.N: 0100107959 C.T.C.P
CÔNG TY CỔ PHẦN TƯ VẤN THIẾT KẾ CẦU LỚN - HẦM
P. Ô CHỢ DỪA - TP. HÀ NỘI

ỦY BAN NHÂN DÂN TỈNH HƯNG YÊN SỞ XÂY DỰNG LIÊN DANH TƯ VẤN THIẾT KẾ: CÔNG TY CỔ PHẦN TƯ VẤN THIẾT KẾ CẦU LỚN - HẦM (BRITEC) CÔNG TY CỔ PHẦN NADECO (NADECO)	**DỰ ÁN XÂY DỰNG** **TUYẾN ĐƯỜNG TỪ PHƯỜNG PHỐ HIẾN ĐẾN XÃ HƯNG HÀ** **ĐỊA ĐIỂM : PHƯỜNG PHỐ HIẾN, CÁC XÃ HOÀNG HOA THÁM, TÂN HƯNG, TIÊN LỮ, NGỰ THIÊN, LONG HƯNG, TIÊN LA, HƯNG HÀ - TỈNH HƯNG YÊN** BƯỚC: BÁO CÁO NGHIÊN CỨU TIỀN KHẢ THI	CẦU VƯỢT ĐH.72 MẶT CẮT NGANG CẦU TỶ LỆ: / BẢN VẼ SỐ LẦN XUẤT BẢN: 01 / MSDA: 2025-LD-036-HD


E:\RECOVWORK\2018\03.GOOGLE DRIVE\A TRONG_ETC\02.TB-HY\BINH DO_251215\BINH DO.PA2_111.DWG-DECEMBER 18, 2025 9:35 AM

BỐ TRÍ CHUNG CẦU

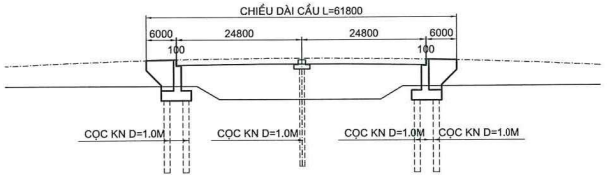

CÔNG TY TNHH GIAO THÔNG VẬN TẢI
THẨM TRA
Theo Văn bản số: 20...../BCTD-UCT
ngày 28 tháng 01 năm 2026
Chủ Trì Bộ Môn Ký Tên:
Nguyễn Thị Cẩm Nhung

MẶT BẰNG CẦU

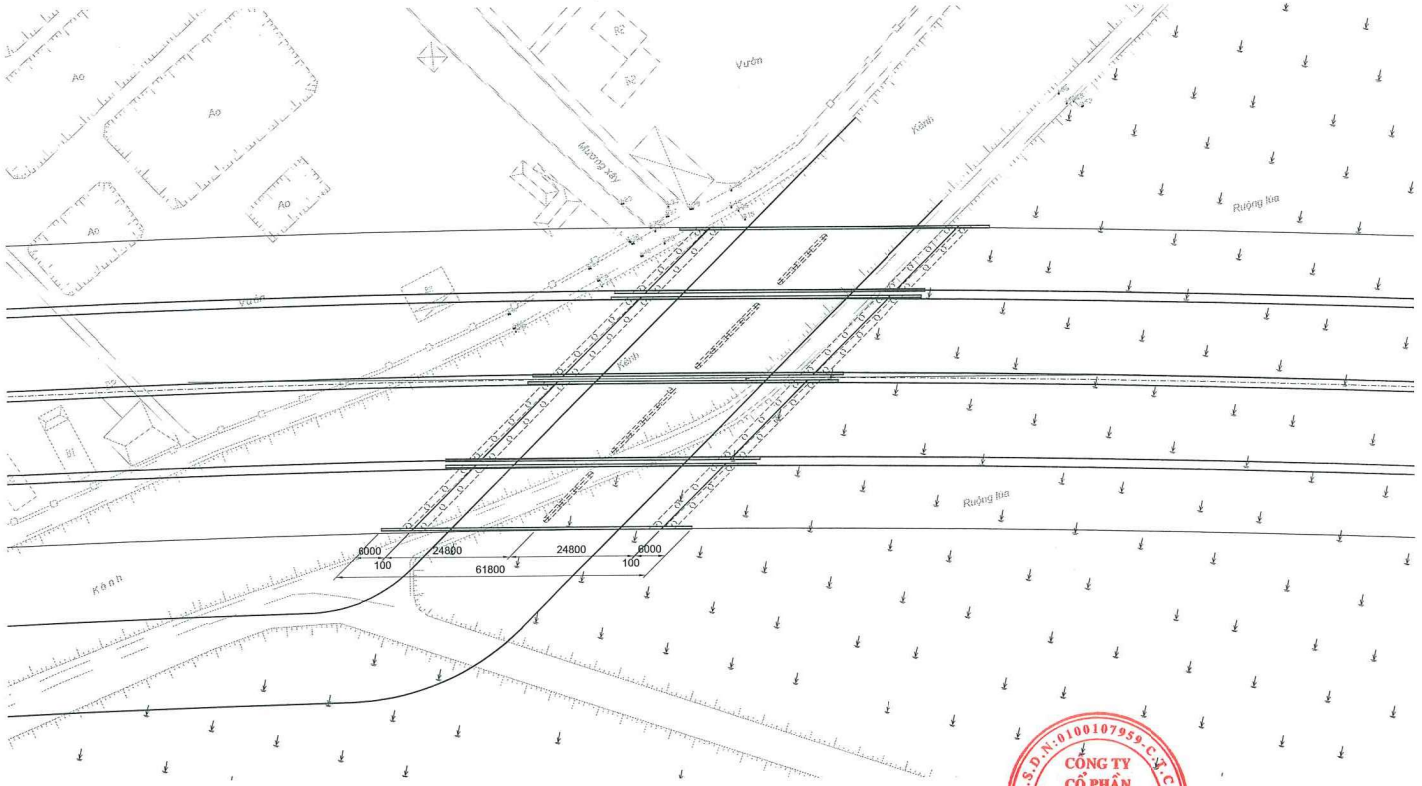

CÔNG TY CỔ PHẦN TƯ VẤN THIẾT KẾ CẦU LỚN - HẦM
M.S.D.N: 0100107959 - C.T.C.P
P. CHỢ DỪA - TP. HÀ NỘI

ỦY BAN NHÂN DÂN TỈNH HƯNG YÊN
SỞ XÂY DỰNG

LIÊN DANH TƯ VẤN THIẾT KẾ:
CÔNG TY CỔ PHẦN TƯ VẤN THIẾT KẾ CẦU LỚN - HẦM (BRITEC)
CÔNG TY CỔ PHẦN NADECO (NADECO)

DỰ ÁN XÂY DỰNG
TUYẾN ĐƯỜNG TỪ PHƯỜNG PHỐ HIẾN ĐẾN XÃ HƯNG HÀ
ĐỊA ĐIỂM : PHƯỜNG PHỐ HIẾN, CÁC XÃ HOÀNG HOA THÁM, TÂN HƯNG, TIÊN LỮ, NGỰ THIÊN, LONG HƯNG, TIÊN LA, HƯNG HÀ - TỈNH HƯNG YÊN
BƯỚC: BÁO CÁO NGHIÊN CỨU TIỀN KHẢ THI

CẦU QUA KÊNH NỘI LỄ
BỐ TRÍ CHUNG CẦU

TỶ LỆ	BẢN VẼ SỐ
LẦN XUẤT BẢN: 01	MSDA: 2025-LD-036-HD

E:\RECOVWORK\2018\03.GOOGLE DRIVE\1A TRONG_ETC\02.TB-HYBINH DO_2512\5BINH DO PA2_111.DWG-DECEMBER 18, 2025 9:35 AM

CÔNG TY TNHH GIAO THÔNG VẬN TẢI

THẨM TRA


Theo Văn bản số..20...../BCTD-UCT

ngày..28..tháng..01...năm 20..26

Chủ Trì Bộ Môn Ký Tên:

Nguyễn Thị Cẩm Nhung

MẶT CẮT NGANG CẦU

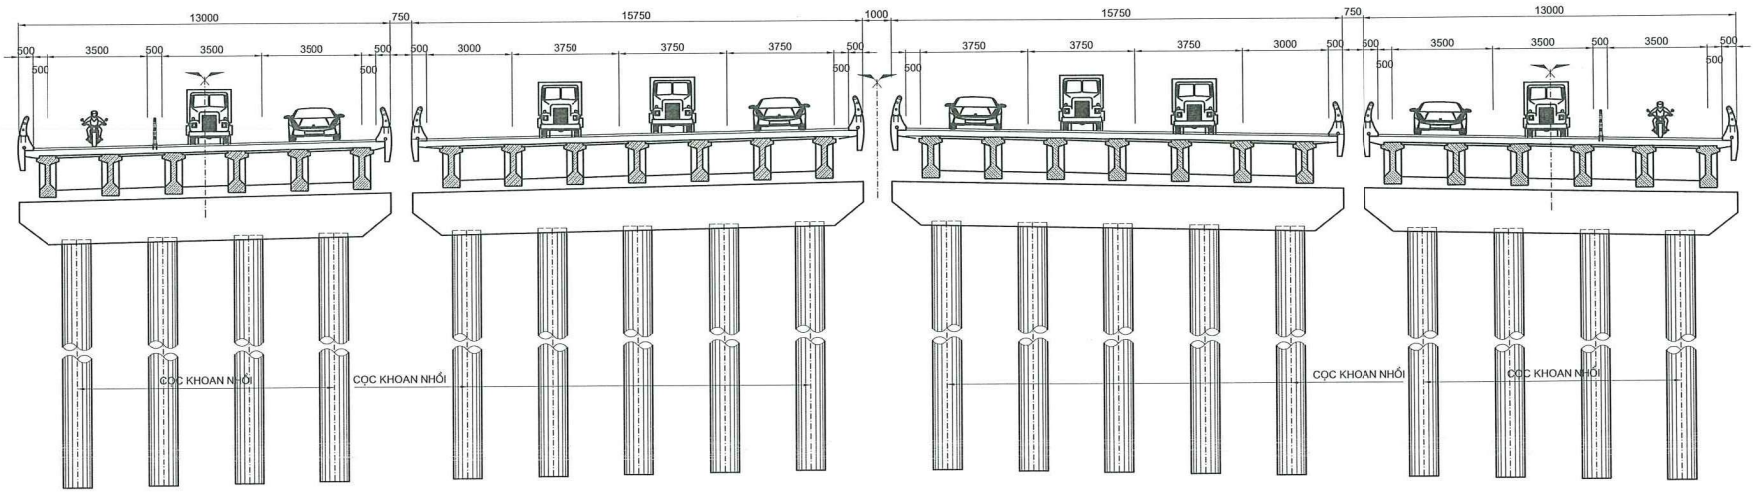


M.S.D.N: 0100107959 C.T.C.P CÔNG TY CỔ PHẦN TƯ VẤN THIẾT KẾ CẦU LỚN - HẦM P. Ô CHỢ DỪA - TP. HÀ NỘI

ỦY BAN NHÂN DÂN TỈNH HƯNG YÊN SỞ XÂY DỰNG LIÊN DANH TƯ VẤN THIẾT KẾ: CÔNG TY CỔ PHẦN TƯ VẤN THIẾT KẾ CẦU LỚN - HẦM (BRITEC) CÔNG TY CỔ PHẦN NADECO (NADECO)	**DỰ ÁN XÂY DỰNG** **TUYẾN ĐƯỜNG TỪ PHƯỜNG PHỐ HIẾN ĐẾN XÃ HƯNG HÀ** **ĐỊA ĐIỂM : PHƯỜNG PHỐ HIẾN, CÁC XÃ HOÀNG HOA THÁM, TÂN HƯNG, TIÊN LỮ, NGỰ THIÊN, LONG HƯNG, TIÊN LA, HƯNG HÀ - TỈNH HƯNG YÊN** BƯỚC: BÁO CÁO NGHIÊN CỨU TIỀN KHẢ THI	CẦU QUA KÊNH NỘI LỄ MẶT CẮT NGANG CẦU TỶ LỆ: / BẢN VẼ SỐ LẦN XUẤT BẢN: 01 / MSDA: 2025-LD-036-HD


E:\RECOWORK\2018\03.GOOGLE DRIVE\A TRONG_ETC\02.TB-HY\BINH DO_251215\BINH DO PA2_111.DWG-DECEMBER 18, 2025 9:35 AM

BỐ TRÍ CHUNG CẦU

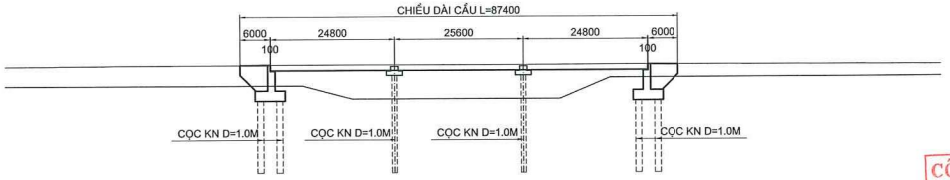

CÔNG TY TNHH GIAO THÔNG VẬN TẢI
THẨM TRA
Theo Văn bản số 26 /BCTD-VCT
ngày 28 tháng 01 năm 2026
Chủ Trì Bộ Môn Ký Tên:
Nguyễn Thị Cẩm Nhung

MẶT BẰNG CẦU

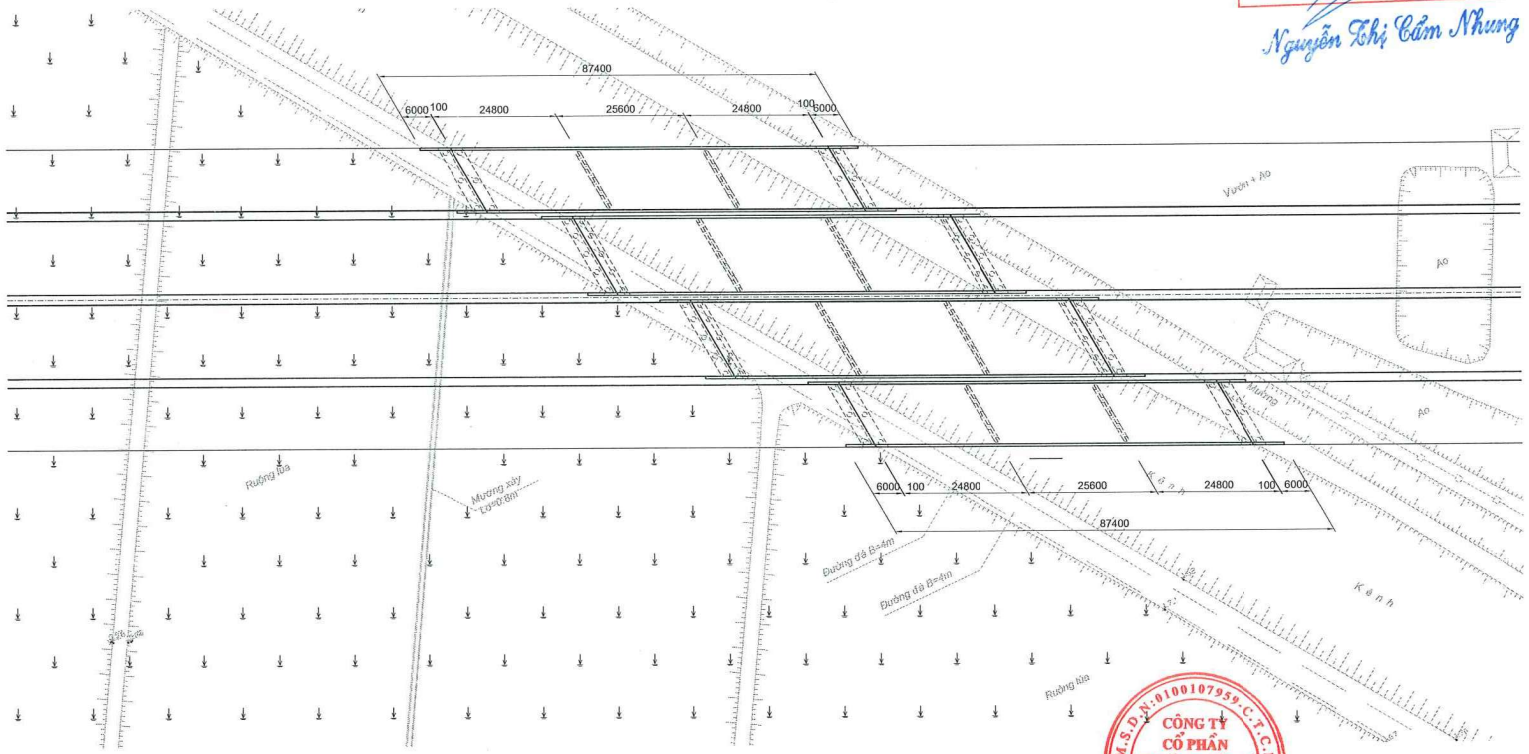


M.S.D.N: 0100107959 C.T.C.P
CÔNG TY CỔ PHẦN TƯ VẤN THIẾT KẾ CẦU LỚN - HẦM
P. Ô CHỢ DỪA - TP. HÀ NỘI

ỦY BAN NHÂN DÂN TỈNH HƯNG YÊN SỞ XÂY DỰNG	**DỰ ÁN XÂY DỰNG** **TUYẾN ĐƯỜNG TỪ PHƯỜNG PHỐ HIẾN ĐẾN XÃ HƯNG HÀ** **ĐỊA ĐIỂM : PHƯỜNG PHỐ HIẾN, CÁC XÃ HOÀNG HOA THÁM, TÂN HƯNG, TIÊN LỮ, NGỌC THIỀN, LONG HƯNG, TIÊN LA, HƯNG HÀ - TỈNH HƯNG YÊN**	CẦU QUA KÊNH TIÊN LỮ BỐ TRÍ CHUNG CẦU
LIÊN DANH TƯ VẤN THIẾT KẾ: CÔNG TY CỔ PHẦN TƯ VẤN THIẾT KẾ CẦU LỚN - HẦM (BRITEC) CÔNG TY CỔ PHẦN NADECO (NADECO)	BƯỚC: BÁO CÁO NGHIÊN CỨU TIỀN KHẢ THI	TỶ LỆ: / BẢN VẼ SỐ LẦN XUẤT BẢN: 01 / MSDA: 2025-LD-036-HD

E:\RECOWORK\2019\600.GOOGLE DRIVE\A.TRONG_ETC\02.TB-HY\BINH DO_251216\BINH DO PA2_111.DWG-DECEMBER 18, 2025 9:35 AM

CÔNG TY TNHH GIAO THÔNG VẬN TẢI
THẨM TRA
Theo Văn bản số: 20...../BCTTA-HCT
ngày 28 tháng 01 năm 2026
Chủ Trì Bộ Môn Ký Tên:
Nguyễn Thị Cẩm Nhung

MẶT CẮT NGANG CẦU

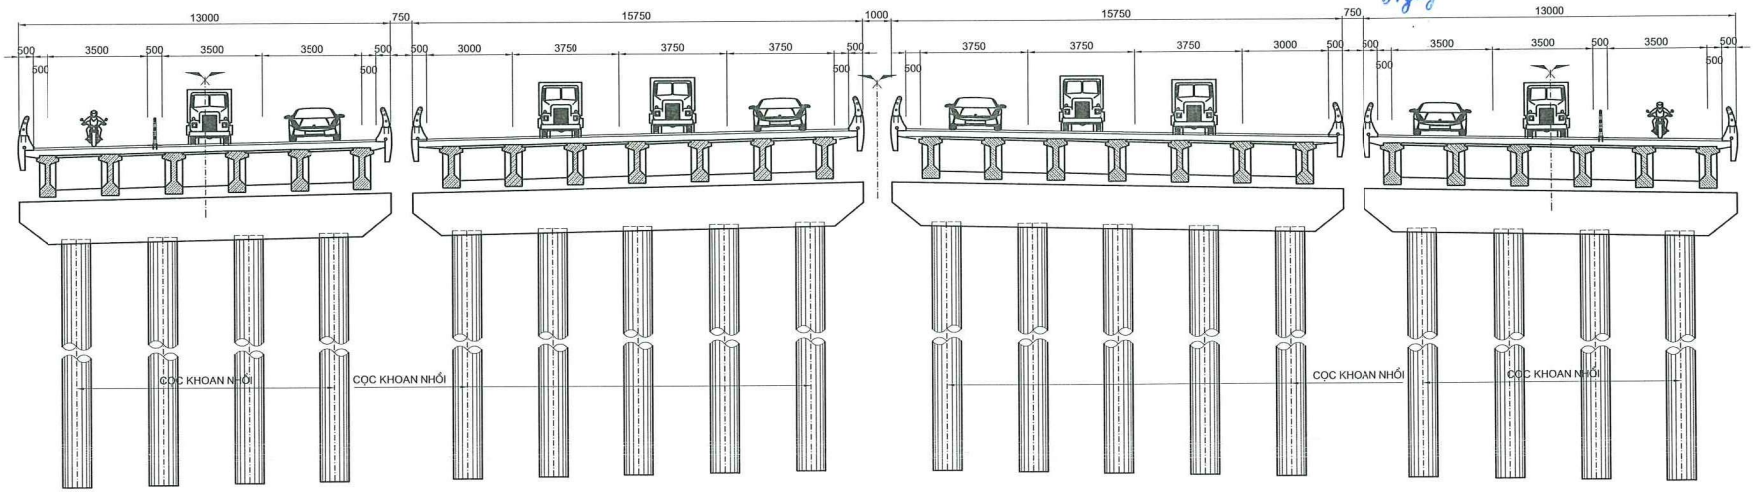


M.S.D.N: 0100107959 - C.T.C.P
CÔNG TY CỔ PHẦN TƯ VẤN THIẾT KẾ CẦU LỚN - HẦM
P. CHỢ DỪA - TP. HÀ NỘI

ỦY BAN NHÂN DÂN TỈNH HƯNG YÊN SỞ XÂY DỰNG LIÊN DANH TƯ VẤN THIẾT KẾ: CÔNG TY CỔ PHẦN TƯ VẤN THIẾT KẾ CẦU LỚN - HẦM (BRITEC) CÔNG TY CỔ PHẦN NADECO (NADECO)	**DỰ ÁN XÂY DỰNG** **TUYẾN ĐƯỜNG TỪ PHƯỜNG PHỐ HIẾN ĐẾN XÃ HƯNG HÀ** **ĐỊA ĐIỂM : PHƯỜNG PHỐ HIẾN, CÁC XÃ HOÀNG HOA THÁM, TÂN HƯNG, TIÊN LỮ, NGỰ THIÊN, LONG HƯNG, TIÊN LA, HƯNG HÀ - TỈNH HƯNG YÊN** BƯỚC: BÁO CÁO NGHIÊN CỨU TIỀN KHẢ THI	CẦU QUA KÊNH TIÊN LỮ MẶT CẮT NGANG CẦU TỶ LỆ BẢN VẼ SỐ LẦN XUẤT BẢN: 01 MSDA: 2025-LD-036-HD

E:\RECOWORK\2018\00.GOOGLE DRIVE\A TRONG_ETC\02.TB-HY\BINH DO_251215\BINH DO.PA2_111.DWG-DECEMBER 18, 2025 9:35 AM

BỐ TRÍ CHUNG CẦU

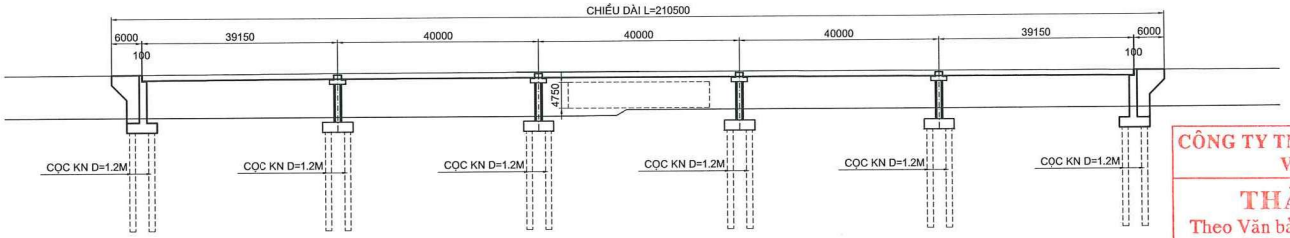

CÔNG TY TNHH GIAO THÔNG VẬN TẢI

THẨM TRA


Theo Văn bản số 20.../BATK-HĐT

ngày 28 tháng 01 năm 20 26


Chủ Trì Bộ Môn Ký Tên:

Nguyễn Thị Cẩm Nhung

MẶT BẰNG CẦU

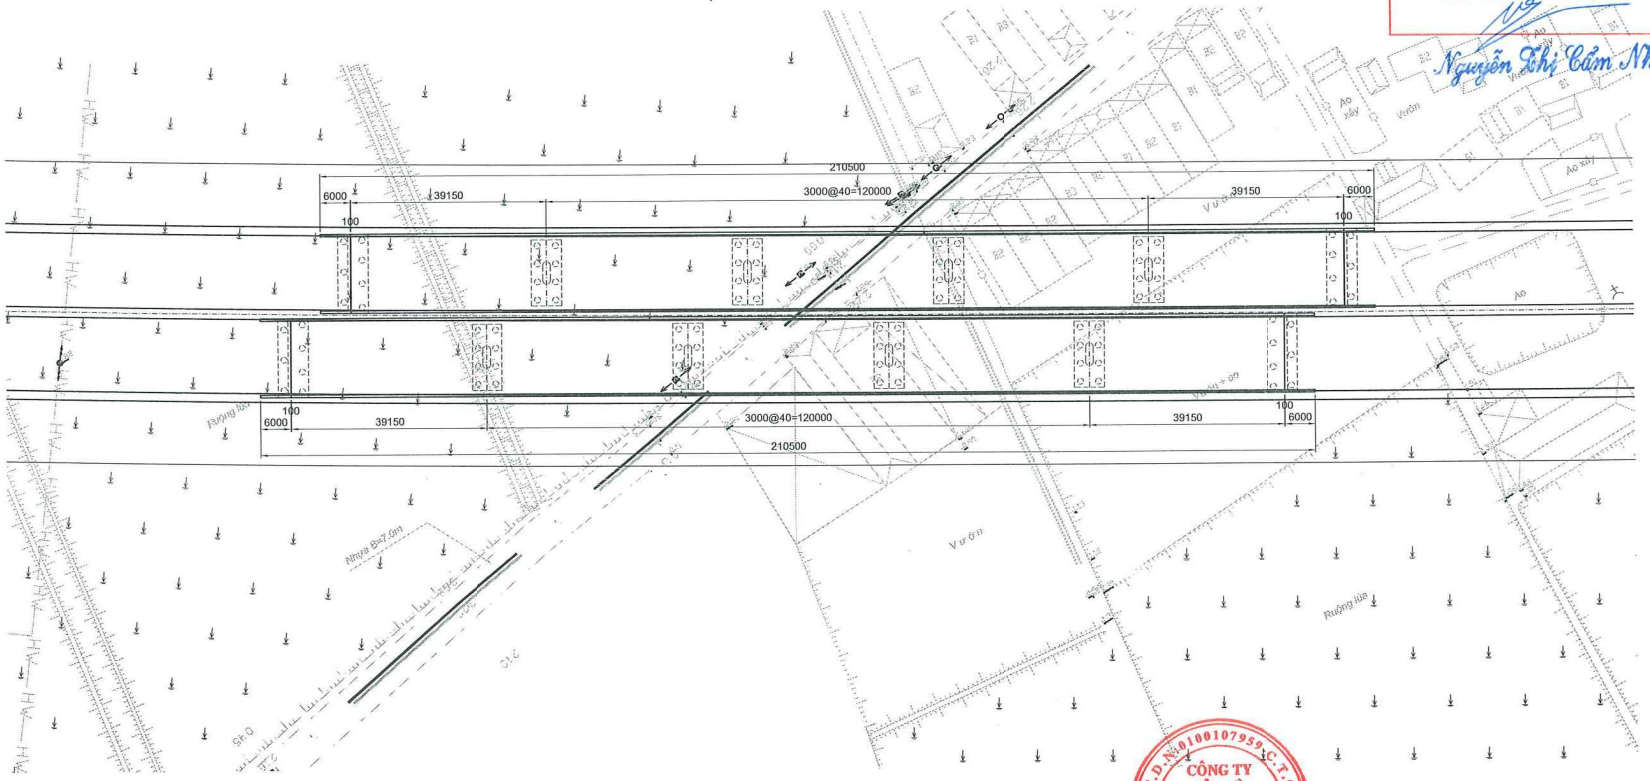
210500
6000
39150
3000@40=120000
39150
6000
100
100
100
6000
39150
3000@40=120000
39150
100
6000
210500
Nhựa Bs=7.0m
Vườn
Ao
Ao xây
Vườn
Ao xây
Ao
Vườn
Ruộng lúa
Ruộng lúa
Ao
Ao
Ao

MẶT CẮT NGANG CẦU

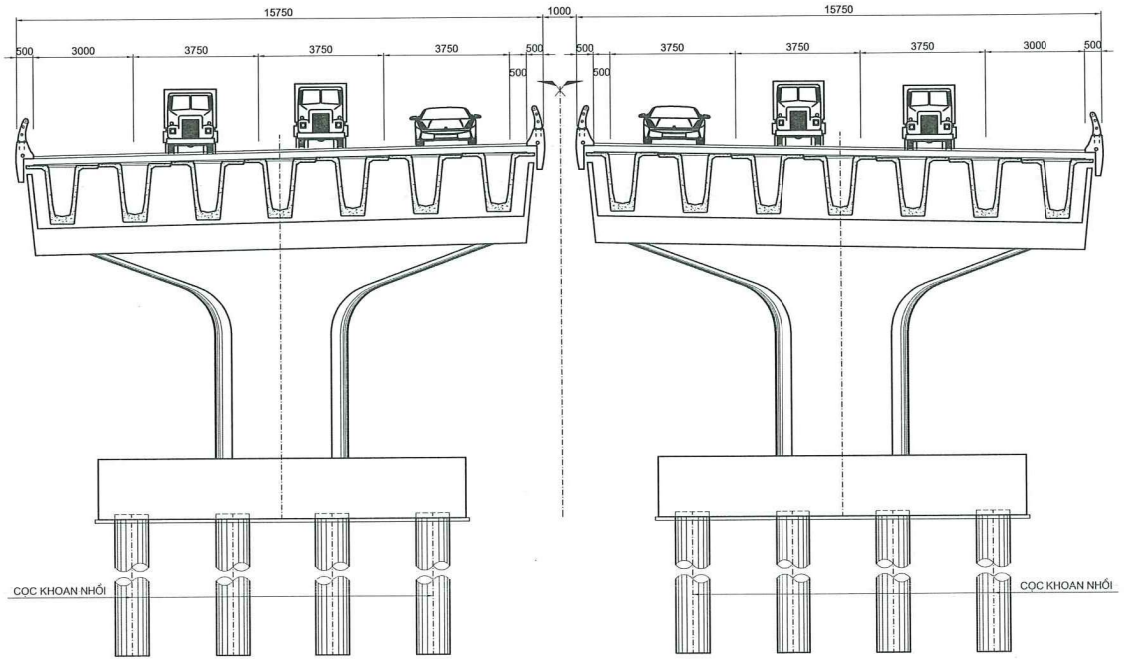


CÔNG TY TNHH GIAO THÔNG VẬN TẢI
THẨM TRA
Theo Văn bản số 20...../BXTA-VCT
ngày 28 tháng 01 năm 2026.
Chủ Trì Bộ Môn Ký Tên:
Nguyễn Thị Cẩm Nhung

M.S.D.N: 0100107959 - C.T.C.P - CÔNG TY CỔ PHẦN TƯ VẤN THIẾT KẾ CẦU LỚN - HẦM - Q. CHỢ DỪA - TP. HÀ NỘI

ỦY BAN NHÂN DÂN TỈNH HƯNG YÊN SỞ XÂY DỰNG	**DỰ ÁN XÂY DỰNG** **TUYẾN ĐƯỜNG TỪ PHƯỜNG PHỐ HIẾN ĐẾN XÃ HƯNG HÀ** **ĐỊA ĐIỂM : PHƯỜNG PHỐ HIẾN, CÁC XÃ HOÀNG HOA THÁM, TÂN HƯNG, TIÊN LỮ, NGỰ THIÊN, LONG HƯNG, TIÊN LA, HƯNG HÀ - TỈNH HƯNG YÊN** BƯỚC: BÁO CÁO NGHIÊN CỨU TIỀN KHẢ THI	CẦU VƯỢT ĐƯỜNG H61 MẶT CẮT NGANG CẦU
LIÊN DANH TƯ VẤN THIẾT KẾ: CÔNG TY CỔ PHẦN TƯ VẤN THIẾT KẾ CẦU LỚN - HẦM (BRITEC) CÔNG TY CỔ PHẦN NADECO (NADECO)		TỶ LỆ: / BẢN VẼ SỐ LẦN XUẤT BẢN: C1 / MSDA: 2025-LD-036-HD


E:\RECOVWORK\2019\09.GOOGLE DRIVE\A TRONG_ETC\02.TB-HY\BINH DO_26121\BINH DO PA2_111.DWG-DECEMBER 18, 2025 9:35 AM

BỐ TRÍ CHUNG CẦU

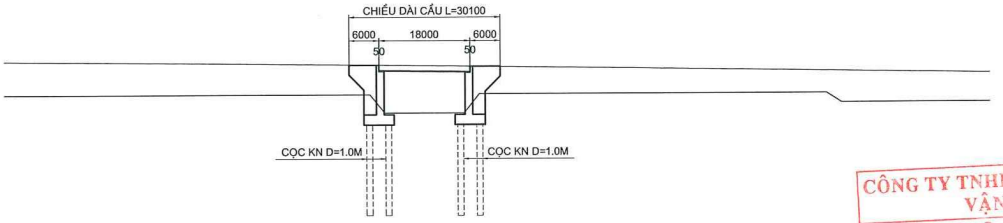

CÔNG TY TNHH GIAO THÔNG VẬN TẢI
THẨM TRA
Theo Văn bản số 20.../BCTD-UCT
ngày 28 tháng 01 năm 20 26
Chủ Trì Bộ Môn Ký Tên:
Nguyễn Thị Cẩm Nhung

MẶT BẰNG CẦU

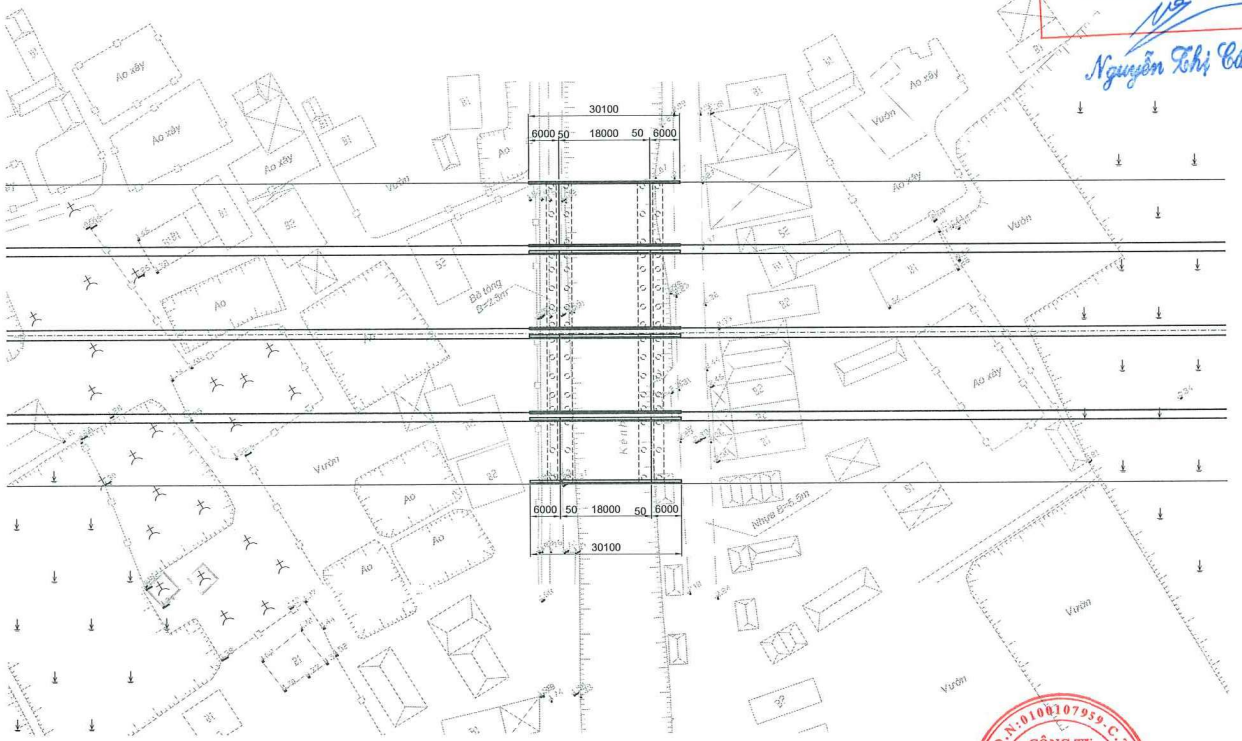


M.S.D.N: 0108107959 - C.T.C.P
CÔNG TY CỔ PHẦN TƯ VẤN THIẾT KẾ CẦU LỚN HẦM
P. Ô CHỢ DỪA - TP. HÀ NỘI

ỦY BAN NHÂN DÂN TỈNH HƯNG YÊN SỞ XÂY DỰNG	**DỰ ÁN XÂY DỰNG** **TUYẾN ĐƯỜNG TỪ PHƯỜNG PHỐ HIẾN ĐẾN XÃ HƯNG HÀ** **ĐỊA ĐIỂM : PHƯỜNG PHỐ HIẾN, CÁC XÃ HOÀNG HOA THÁM, TÂN HƯNG, TIÊN LỮ, NGỰ THIÊN, LONG HƯNG, TIÊN LA, HƯNG HÀ - TỈNH HƯNG YÊN**	CẦU VƯỢT KÊNH ME BỐ TRÍ CHUNG CẦU
LIÊN DANH TƯ VẤN THIẾT KẾ: CÔNG TY CỔ PHẦN TƯ VẤN THIẾT KẾ CẦU LỚN - HẦM (BRITEC) CÔNG TY CỔ PHẦN NADECO (NADECO)	BƯỚC: BÁO CÁO NGHIÊN CỨU TIỀN KHẢ THI	TỶ LỆ: / BẢN VẼ SỐ: LẦN XUẤT BẢN: 01 / MSDA: 2025-LD-036-HD

E:\RECOWORK\2018\00.GOOGLE DRIVE\A TRONG_ETC\02.TB-HY\BINH DO_251218\BINH DO PA2_111.DWG-DECEMBER 18, 2025 9:35 AM

CÔNG TY TNHH GIAO THÔNG VẬN TẢI
THẨM TRA
Theo Văn bản số 20 /BCTĐ-VCT
ngày 28 tháng 01 năm 2026
Chủ Trì Bộ Môn Ký Tên:
Nguyễn Thị Cẩm Nhung

MẶT CẮT NGANG CẦU

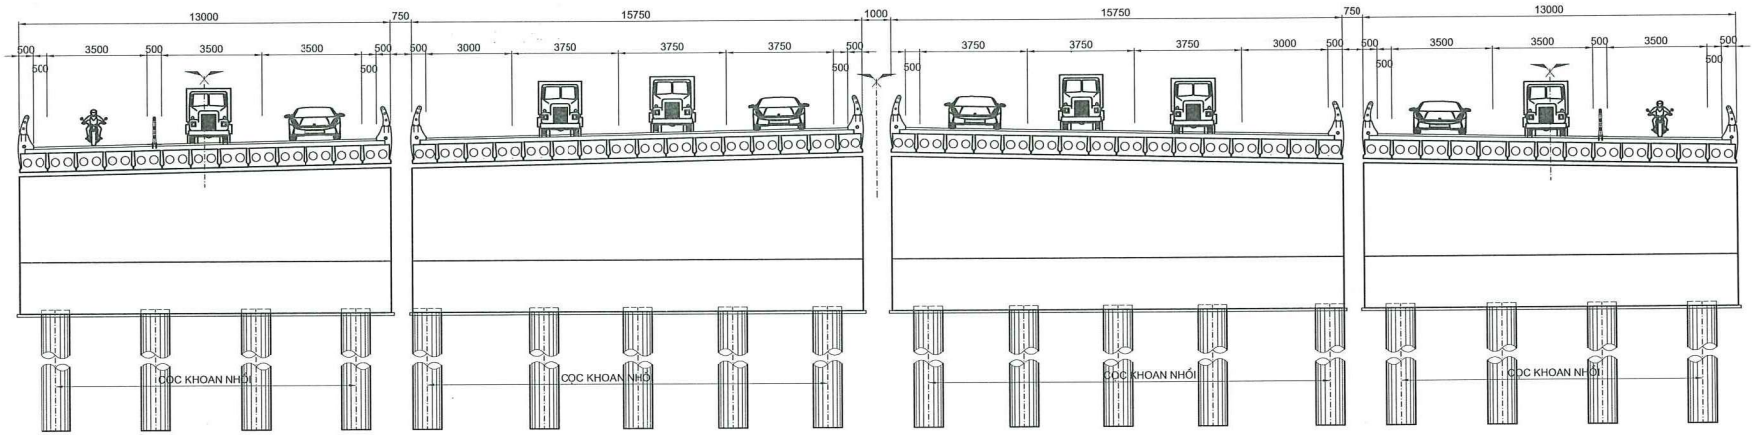


ỦY BAN NHÂN DÂN TỈNH HƯNG YÊN SỞ XÂY DỰNG LIÊN DANH TƯ VẤN THIẾT KẾ: CÔNG TY CỔ PHẦN TƯ VẤN THIẾT KẾ CẦU LỚN - HẦM (BRITEC) CÔNG TY CỔ PHẦN NADECO (NADECO)	**DỰ ÁN XÂY DỰNG** **TUYẾN ĐƯỜNG TỪ PHƯỜNG PHỐ HIẾN ĐẾN XÃ HƯNG HÀ** **ĐỊA ĐIỂM : PHƯỜNG PHỐ HIẾN, CÁC XÃ HOÀNG HOA THÁM, TÂN HƯNG, TIÊN LỮ, NGỰ THIÊN, LONG HƯNG, TIÊN LA, HƯNG HÀ - TỈNH HƯNG YÊN** BƯỚC: BÁO CÁO NGHIÊN CỨU TIỀN KHẢ THI	CẦU VƯỢT KÊNH ME MẶT CẮT NGANG CẦU TỶ LỆ: / BẢN VẼ SỐ LẦN XUẤT BẢN: 01 / MSDA: 2025-LD-036-HD

M.S.D.N:0100107959.C.T.C.P
CÔNG TY CỔ PHẦN TƯ VẤN THIẾT KẾ CẦU LỚN - HẦM
PHỐ CHỢ DỪA - TP. HÀ NỘI


E:\RECOVWORK\2018\03.GOOGLE DRIVE\A TRONG_ETC\02.TB-HY\BINH DO_251218\BINH DO.PA2_111.DWG-DECEMBER 18, 2025 9:35 AM

BỐ TRÍ CHUNG CẦU

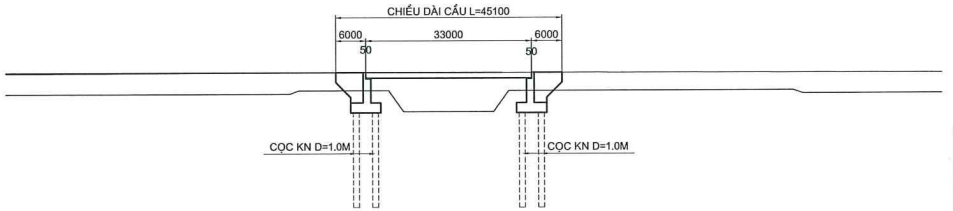

CÔNG TY TNHH GIAO THÔNG VẬN TẢI
THẨM TRA
Theo Văn bản số..20../BCTDA-UCT
ngày..28..tháng..01...năm 2026.
Chủ Trì Bộ Môn Ký Tên:
Nguyễn Thị Cẩm Nhung

MẶT BẰNG CẦU

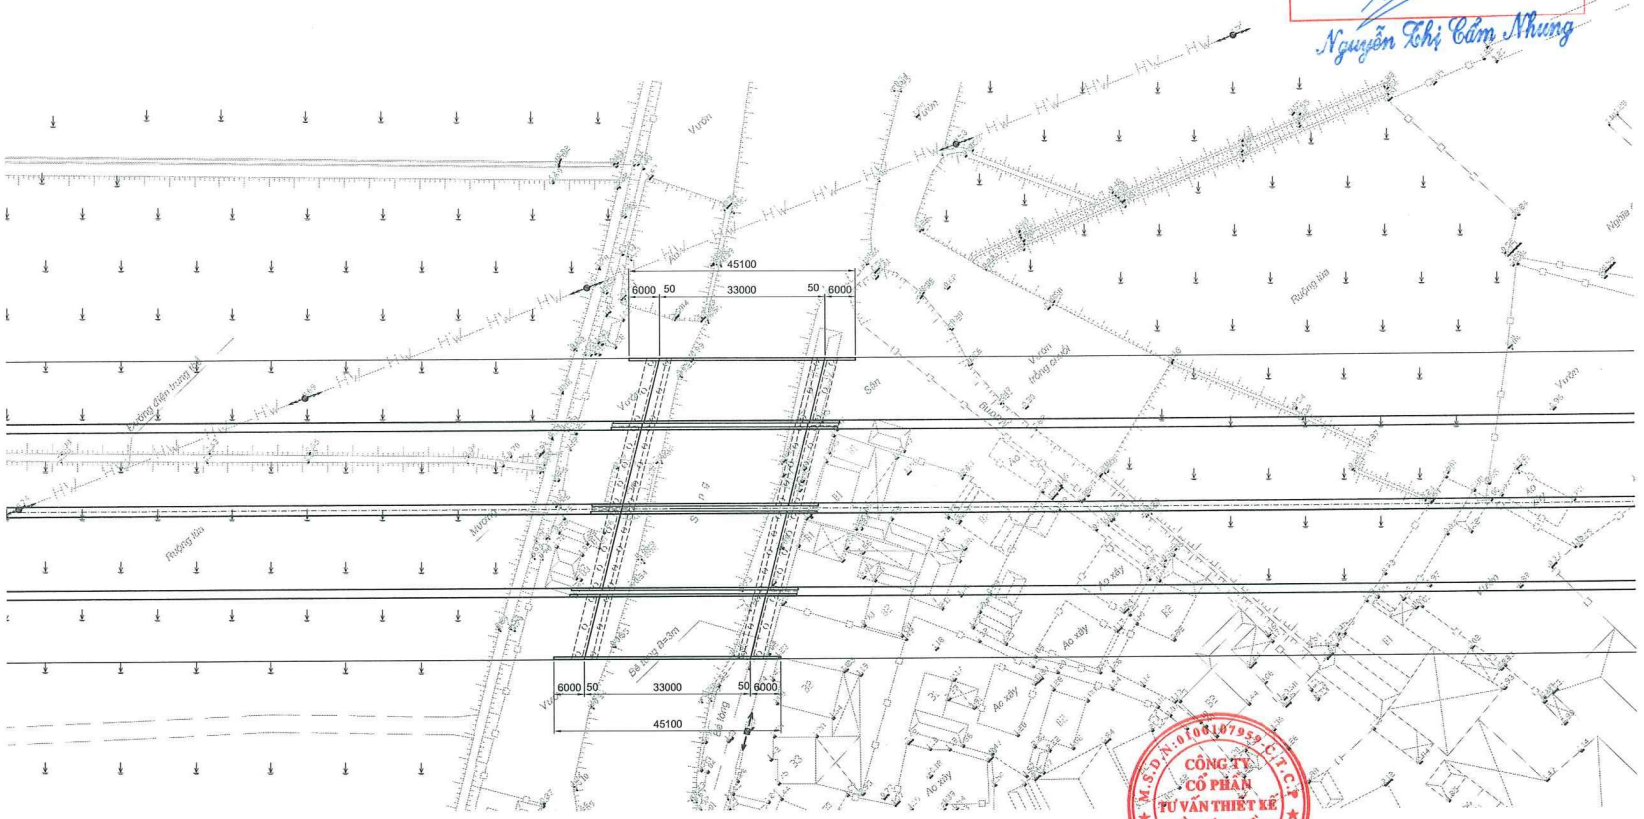

CÔNG TY CỔ PHẦN TƯ VẤN THIẾT KẾ CẦU LỚN - HẦM
M.S.D.N: 0100107959 C.T.C.P
P. Ô CHỢ DỪA - TP. HÀ NỘI

ỦY BAN NHÂN DÂN TỈNH HƯNG YÊN
SỞ XÂY DỰNG

LIÊN DANH TƯ VẤN THIẾT KẾ:
CÔNG TY CỔ PHẦN TƯ VẤN THIẾT KẾ CẦU LỚN - HẦM (BRITEC)
CÔNG TY CỔ PHẦN NADECO (NADECO)

DỰ ÁN XÂY DỰNG
TUYẾN ĐƯỜNG TỪ PHƯỜNG PHỐ HIẾN ĐẾN XÃ HƯNG HÀ
ĐỊA ĐIỂM : PHƯỜNG PHỐ HIẾN, CÁC XÃ HOÀNG HOA THÁM, TÂN HƯNG, TIÊN LỮ, NGỰ THIÊN, LONG HƯNG, TIÊN LA, HƯNG HÀ - TỈNH HƯNG YÊN
BƯỚC: BÁO CÁO NGHIÊN CỨU TIỀN KHẢ THI

CẦU QUA ĐÔNG TU
BỐ TRÍ CHUNG CẦU

TỶ LỆ:	BẢN VẼ SỐ
LẦN XUẤT BẢN: 01	MSDA: 2025-LD-036-HD

E:\RECOVWORK\2018\60.GOOGLE DRIVE\A TRONG_ETC\02.TB-HYBINH DO_25\12\BINH DO PA2_111.DWG,DECEMBER 18, 2025 9:35 AM

CÔNG TY TNHH GIAO THÔNG VẬN TẢI

THẨM TRA


Theo Văn bản số 20 /BCTT-VCT

ngày 23 tháng 01 năm 2026

Chủ Trì Bộ Môn Ký Tên:

Nguyễn Thị Cẩm Nhung

MẶT CẮT NGANG CẦU

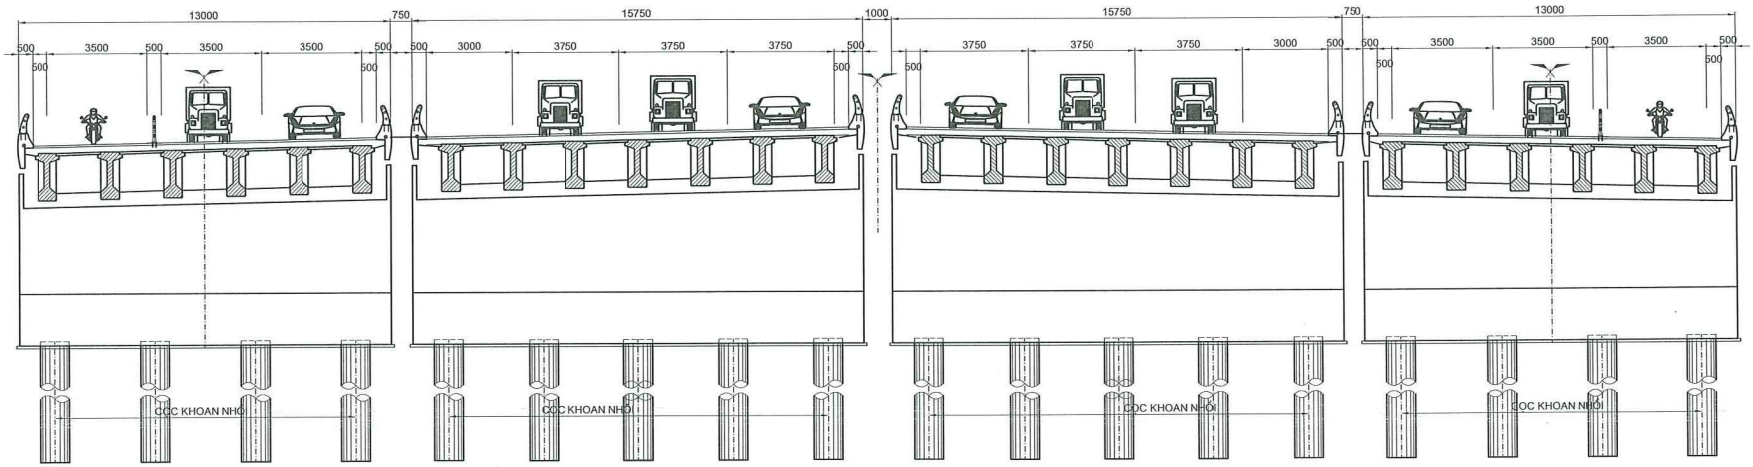


E:\RECOVWORK\2018\00.GOOGLE DRIVE\A TRONG_ETC\02.TB-HY\BINH DO_26121\BINH DO PA2_111.DWG-DECEMBER 18, 2025 9:35 AM

ỦY BAN NHÂN DÂN TỈNH HƯNG YÊN SỞ XÂY DỰNG LIÊN DANH TƯ VẤN THIẾT KẾ: CÔNG TY CỔ PHẦN TƯ VẤN THIẾT KẾ CẦU LỚN - HẦM (BRITEC) CÔNG TY CỔ PHẦN NADECO (NADECO)	**DỰ ÁN XÂY DỰNG** **TUYẾN ĐƯỜNG TỪ PHƯỜNG PHỐ HIẾN ĐẾN XÃ HƯNG HÀ** **ĐỊA ĐIỂM : PHƯỜNG PHỐ HIẾN, CÁC XÃ HOÀNG HOA THÁM, TÂN HƯNG, TIÊN LỮ, NGỰ THIÊN, LONG HƯNG, TIÊN LA, HƯNG HÀ - TỈNH HƯNG YÊN** BƯỚC: BÁO CÁO NGHIÊN CỨU TIỀN KHẢ THI	CẦU QUA ĐÔNG TU MẶT CẮT NGANG CẦU TỶ LỆ: / BẢN VẼ SỐ LẦN XUẤT BẢN: 01 / MSDA: 2025-LD-036-HD

M.S.D.N: 0100107959 - C.T.C.P
CÔNG TY CỔ PHẦN TƯ VẤN THIẾT KẾ CẦU LỚN - HẦM
P. Ô CHỢ DỪA - TP. HÀ NỘI

BỐ TRÍ CHUNG CẦU

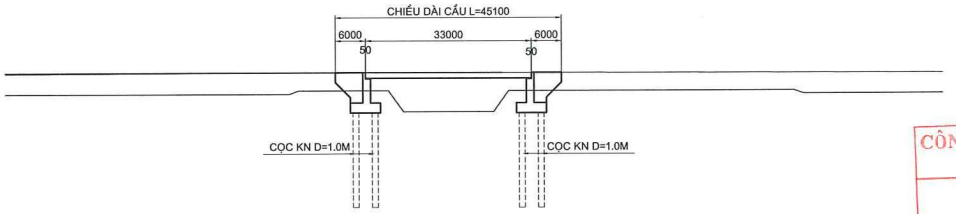

CÔNG TY TNHH GIAO THÔNG VẬN TẢI

THẨM TRA


Theo Văn bản số 20...../BCTTA-dct

ngày 28 tháng 01 năm 2026

Chủ Trì Bộ Môn Ký Tên:

Nguyễn Thị Cẩm Nhung

MẶT BẰNG CẦU

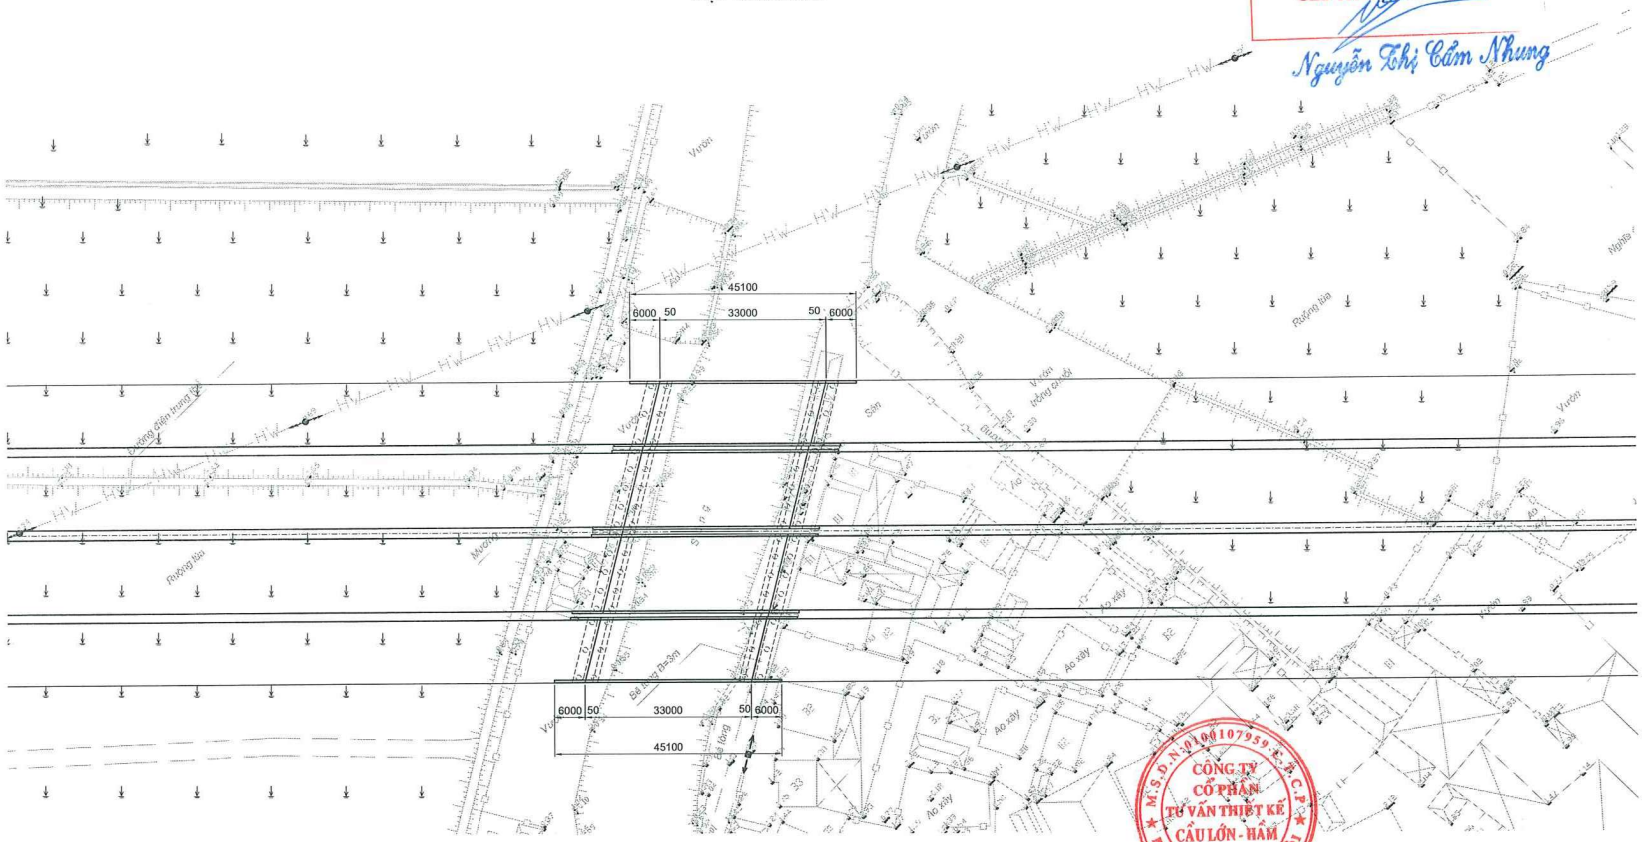


CÔNG TY CỔ PHẦN TƯ VẤN THIẾT KẾ CẦU LỚN - HẦM

ỦY BAN NHÂN DÂN TỈNH HƯNG YÊN SỞ XÂY DỰNG	**DỰ ÁN XÂY DỰNG** **TUYẾN ĐƯỜNG TỪ PHƯỜNG PHỐ HIẾN ĐẾN XÃ HƯNG HÀ** **ĐỊA ĐIỂM : PHƯỜNG PHỐ HIẾN, CÁC XÃ HOÀNG HOA THÁM, TÂN HƯNG, TIÊN LỮ, NGỰ THIÊN, LONG HƯNG, TIÊN LA, HƯNG HÀ - TỈNH HƯNG YÊN**	CẦU VƯỢT ĐƯỜNG NGANG - ĐT.376 BỐ TRÍ CHUNG CẦU
LIÊN DANH TƯ VẤN THIẾT KẾ: CÔNG TY CỔ PHẦN TƯ VẤN THIẾT KẾ CẦU LỚN - HẦM (BRITEC) CÔNG TY CỔ PHẦN NADECO (NADECO)	BƯỚC: BÁO CÁO NGHIÊN CỨU TIỀN KHẢ THI	TỶ LỆ: BẢN VẼ SỐ LẦN XUẤT BẢN: 01 MSDA: 2025-LD-036-HD

E:\RECOVWORK\2018\00.GOOGLE DRIVE\A TRONG_ETC\02.TB-HY\BINH DO_251218\BINH DO PA2_111.DWG-DECEMBER 18, 2025 9:35 AM

CÔNG TY TNHH GIAO THÔNG VẬN TẢI
THẨM TRA
Theo Văn bản số 20...../BCTTa-UCT
ngày 28 tháng 01 năm 2026
Chủ Trì Bộ Môn Ký Tên:
Nguyễn Thị Cẩm Nhung

MẶT CẮT NGANG CẦU

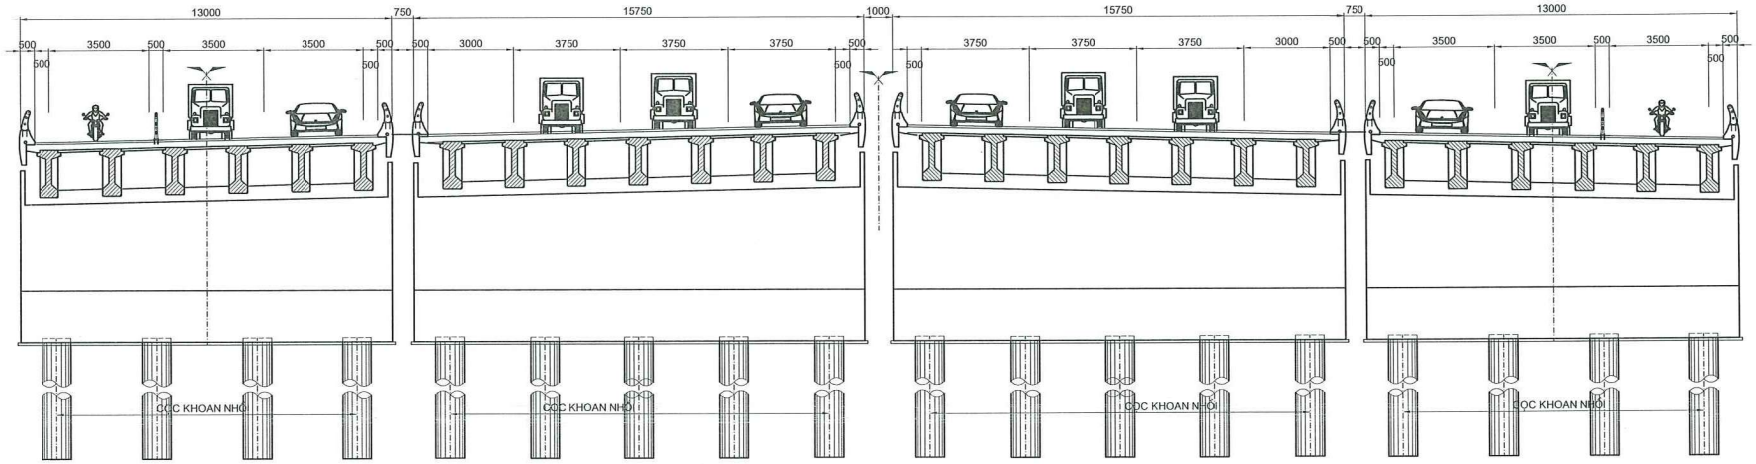


ỦY BAN NHÂN DÂN TỈNH HƯNG YÊN SỞ XÂY DỰNG LIÊN DANH TƯ VẤN THIẾT KẾ: CÔNG TY CỔ PHẦN TƯ VẤN THIẾT KẾ CẦU LỚN - HẦM (BRITEC) CÔNG TY CỔ PHẦN NADECO (NADECO)	**DỰ ÁN XÂY DỰNG** **TUYẾN ĐƯỜNG TỪ PHƯỜNG PHỐ HIẾN ĐẾN XÃ HƯNG HÀ** **ĐỊA ĐIỂM : PHƯỜNG PHỐ HIẾN, CÁC XÃ HOÀNG HOA THÁM, TÂN HƯNG, TIÊN LỮ, NGỰ THIÊN, LONG HƯNG, TIÊN LA, HƯNG HÀ - TỈNH HƯNG YÊN** BƯỚC: BÁO CÁO NGHIÊN CỨU TIỀN KHẢ THI	CẦU QUA ĐÔNG TU MẶT CẮT NGANG CẦU TỶ LỆ: / BẢN VẼ SỐ LẦN XUẤT BẢN: 01 / MSDA: 2025-LD-036-HD


M.S.D.N: 0100107959-C.T.C.P
CÔNG TY CỔ PHẦN TƯ VẤN THIẾT KẾ CẦU LỚN - HẦM
P. CỔ CHỢ DỪA - TP. HÀ NỘI

E:\RECOVERY\R2018\00.GOOGLE DRIVE\A TRONG_ETC\02.TB-HYBINH DO_251215\BINH DO PA2_111.DWG-DECEMBER 18, 2025 9:35 AM

BỐ TRÍ CHUNG CẦU

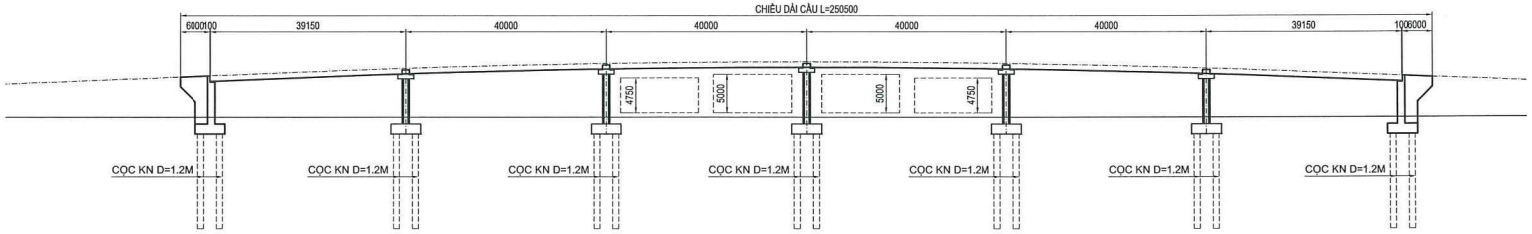

MẶT BẰNG CẦU

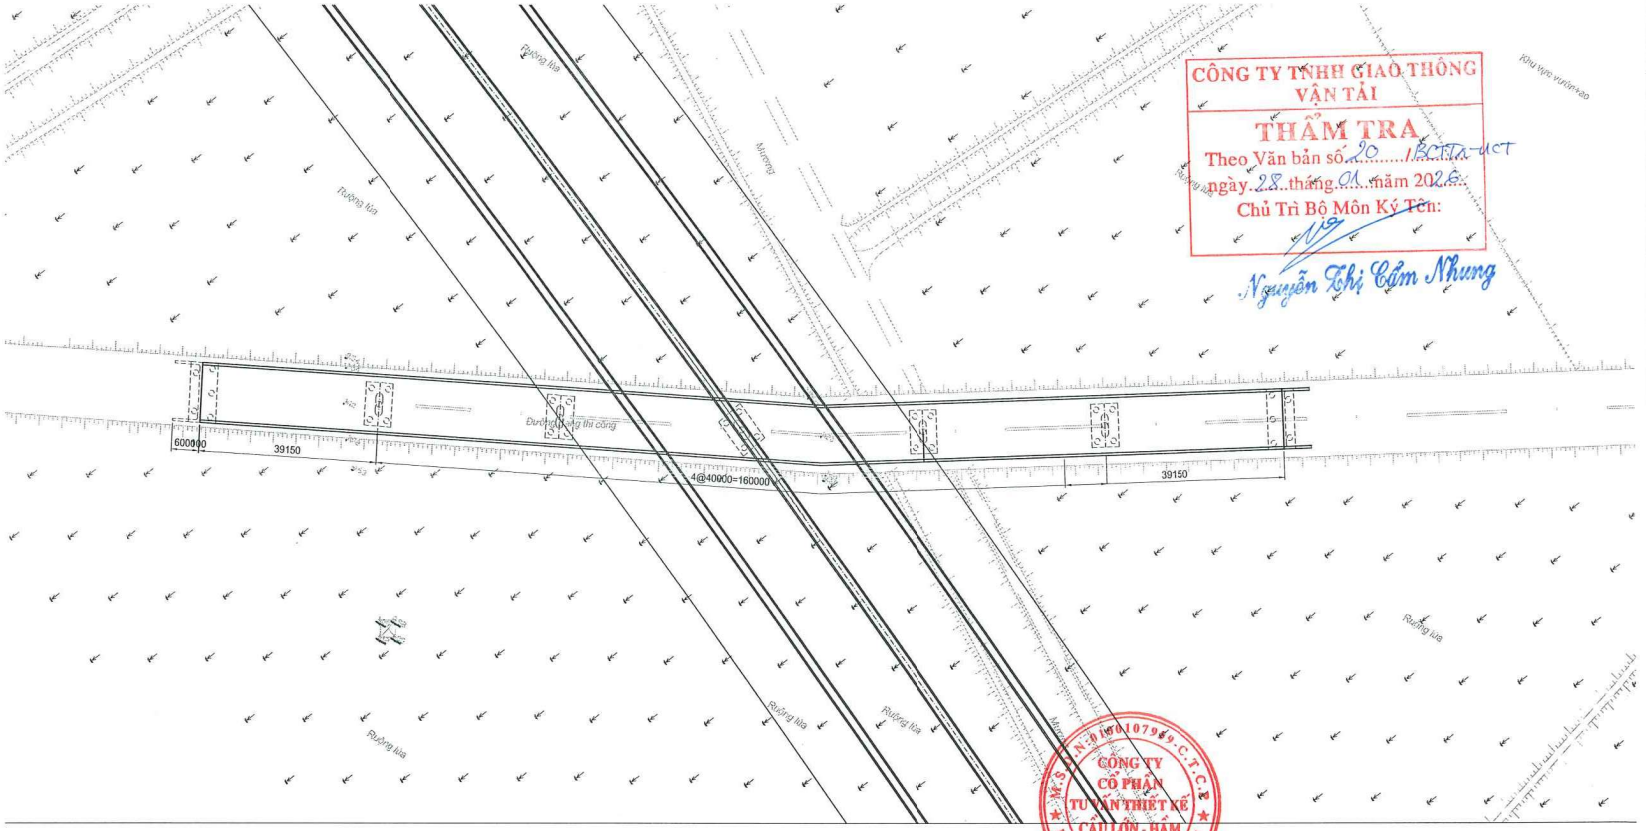

CÔNG TY TNHH GIAO THÔNG VẬN TẢI
THẨM TRA
Theo Văn bản số 20 /BCTT-HCT
ngày 28 tháng 01 năm 2026
Chủ Trì Bộ Môn Ký Tên:
Nguyễn Thị Cẩm Nhung

CÔNG TY CỔ PHẦN TƯ VẤN THIẾT KẾ CẦU LỚN - HẦM

ỦY BAN NHÂN DÂN TỈNH HƯNG YÊN
SỞ XÂY DỰNG

LIÊN DANH TƯ VẤN THIẾT KẾ:
CÔNG TY CỔ PHẦN TƯ VẤN THIẾT KẾ CẦU LỚN - HẦM (BRITEC)
CÔNG TY CỔ PHẦN NADECO (NADECO)


DỰ ÁN XÂY DỰNG
TUYẾN ĐƯỜNG TỪ PHƯỜNG PHỐ HIẾN ĐẾN XÃ HƯNG HÀ
ĐỊA ĐIỂM : PHƯỜNG PHỐ HIẾN, CÁC XÃ HOÀNG HOA THÁM, TÂN HƯNG, TIÊN LỮ, NGỰ THIÊN, LONG HƯNG, TIÊN LA, HƯNG HÀ - TỈNH HƯNG YÊN
BƯỚC: BÁO CÁO NGHIÊN CỨU TIỀN KHẢ THI

CẦU VƯỢT ĐƯỜNG NGANG - QL.38
BỐ TRÍ CHUNG CẦU

TỶ LỆ:	BẢN VẼ SỐ
LẦN XUẤT BẢN: 01	MSDA: 2025-LD-036-HD

E:\RECOVWORK\2018\00.GOOGLE DRIVE\A.TRONG_ETC\02.TB-HYBINH DO_2512\18\BINH DO PA2_111.DWG,DECEMBER 18, 2025 9:35 AM

MẶT CẮT NGANG CẦU

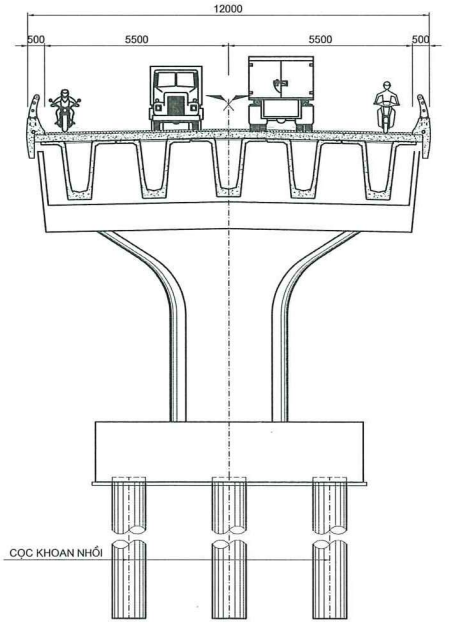


CÔNG TY TNHH GIAO THÔNG VẬN TẢI
THẨM TRA
Theo Văn bản số: 20...../BTTA-UCT
ngày 28 tháng 01 năm 2026.
Chủ Trì Bộ Môn Ký Tên:
Nguyễn Thị Cẩm Nhung

M.S.D.N: 0100107959 C.T.C.P CÔNG TY CỔ PHẦN TƯ VẤN THIẾT KẾ CẦU LỚN - HẦM P. Ô CHỢ DỪA - TP. HÀ NỘI


ỦY BAN NHÂN DÂN TỈNH HƯNG YÊN SỞ XÂY DỰNG	**DỰ ÁN XÂY DỰNG** **TUYẾN ĐƯỜNG TỪ PHƯỜNG PHỐ HIẾN ĐẾN XÃ HƯNG HÀ** **ĐỊA ĐIỂM : PHƯỜNG PHỐ HIẾN, CÁC XÃ HOÀNG HOA THÁM, TÂN HƯNG, TIÊN LỮ, NGỰ THIÊN, LONG HƯNG, TIÊN LA, HƯNG HÀ - TỈNH HƯNG YÊN**	CẦU VƯỢT ĐƯỜNG NGANG - QL.38 MẶT CẮT NGANG CẦU
LIÊN DANH TƯ VẤN THIẾT KẾ: CÔNG TY CỔ PHẦN TƯ VẤN THIẾT KẾ CẦU LỚN - HẦM (BRITEC) CÔNG TY CỔ PHẦN NADECO (NADECO)	BƯỚC: BÁO CÁO NGHIÊN CỨU TIỀN KHẢ THI	TỶ LỆ: / BẢN VẼ SỐ: LẦN XUẤT BẢN: 01 / MSDA: 2025-LD-036-HD

E:\RECOWORK\2019\00.GOOGLE DRIVE\A TRONG_ETC\02.TB-HY\BINH DO_2512\16\BINH DO PA2_111.DWG-DECEMBER 18, 2025 9:35 AM


BỐ TRÍ CHUNG CẦU

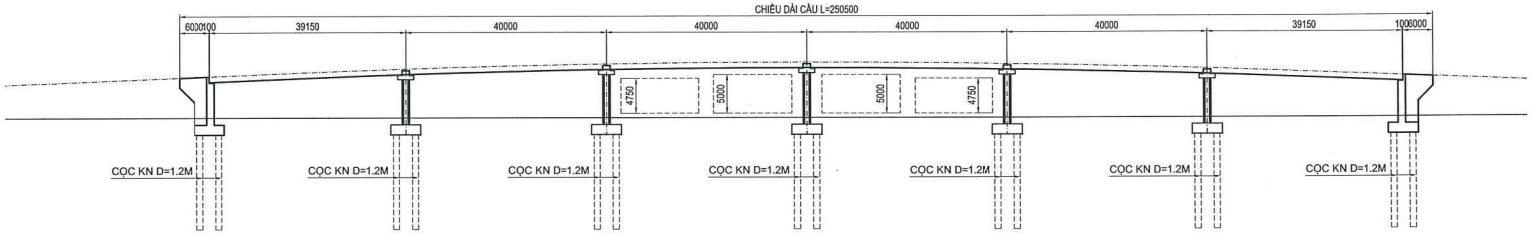

MẶT BẰNG CẦU

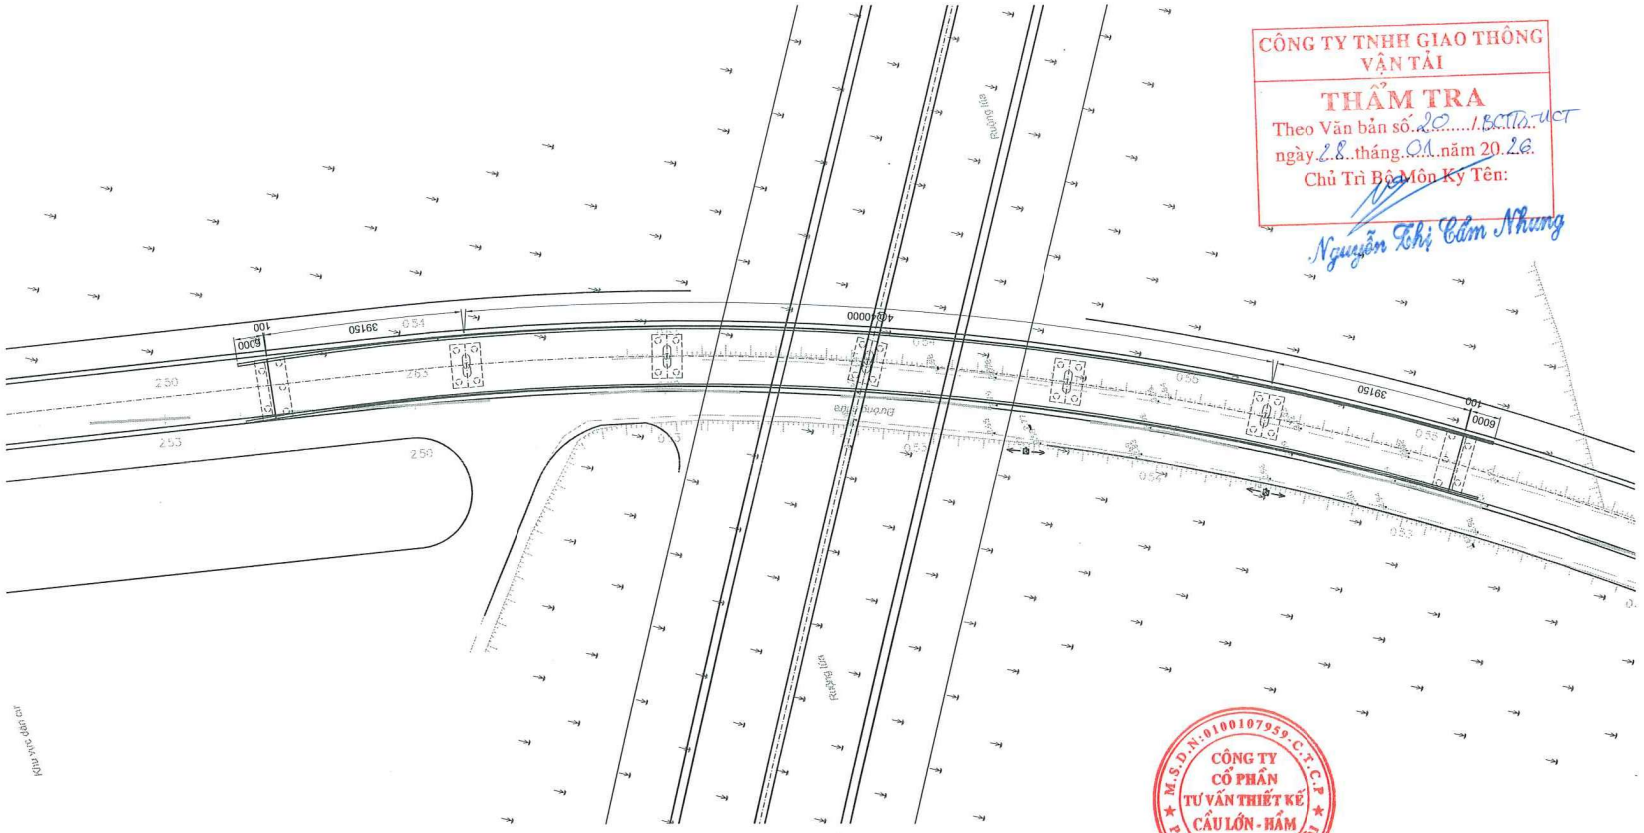
Đường dẫn
Đường dẫn
Đường dẫn

MẶT CẮT NGANG CẦU

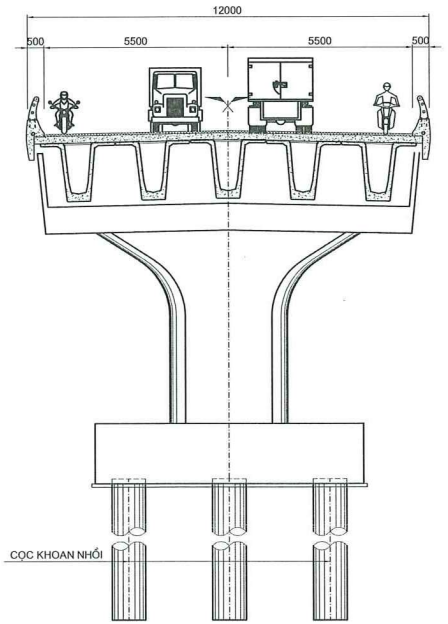


CÔNG TY TNHH GIAO THÔNG VẬN TẢI
THẨM TRA
Theo Văn bản số 20...../BCTTA-HCT
ngày 23 tháng 01 năm 2026.
Chủ Trì Bộ Môn Ký Tên:
Nguyễn Thị Cẩm Nhung

M.S.D.N: 0100107959 - C.T.C.P
CÔNG TY CỔ PHẦN TƯ VẤN THIẾT KẾ CẦU LỚN - HẦM
P. Q. CHỢ DỪA - TP. HÀ NỘI


ỦY BAN NHÂN DÂN TỈNH HƯNG YÊN SỞ XÂY DỰNG LIÊN DANH TƯ VẤN THIẾT KẾ: CÔNG TY CỔ PHẦN TƯ VẤN THIẾT KẾ CẦU LỚN - HẦM (BRITEC) CÔNG TY CỔ PHẦN NADECO (NADECO)	**DỰ ÁN XÂY DỰNG** **TUYẾN ĐƯỜNG TỪ PHƯỜNG PHỐ HIẾN ĐẾN XÃ HƯNG HÀ** **ĐỊA ĐIỂM : PHƯỜNG PHỐ HIẾN, CÁC XÃ HOÀNG HOA THÁM, TÂN HƯNG, TIÊN LỮ, NGỰ THIÊN, LONG HƯNG, TIÊN LA, HƯNG HÀ - TỈNH HƯNG YÊN** BƯỚC: BÁO CÁO NGHIÊN CỨU TIỀN KHẢ THI	CẦU VƯỢT ĐƯỜNG NGANG - ĐT.376 MẶT CẮT NGANG CẦU TỶ LỆ: / BẢN VẼ SỐ LẦN XUẤT BẢN: 01 / MSDA: 2025-LD-036-HD

E:\RECOWORK\2018\09.GOOGLE DRIVE\A TRONG_ETC\02.TB-HY\BINH DO_2512\BINH DO.P42_111.DWG-DECEMBER 18, 2025 9:35 AM

BỐ TRÍ CHUNG CẦU

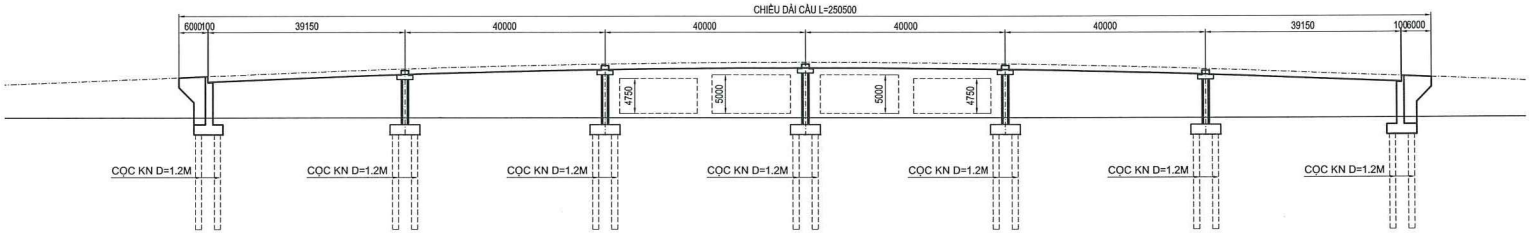

MẶT BẰNG CẦU

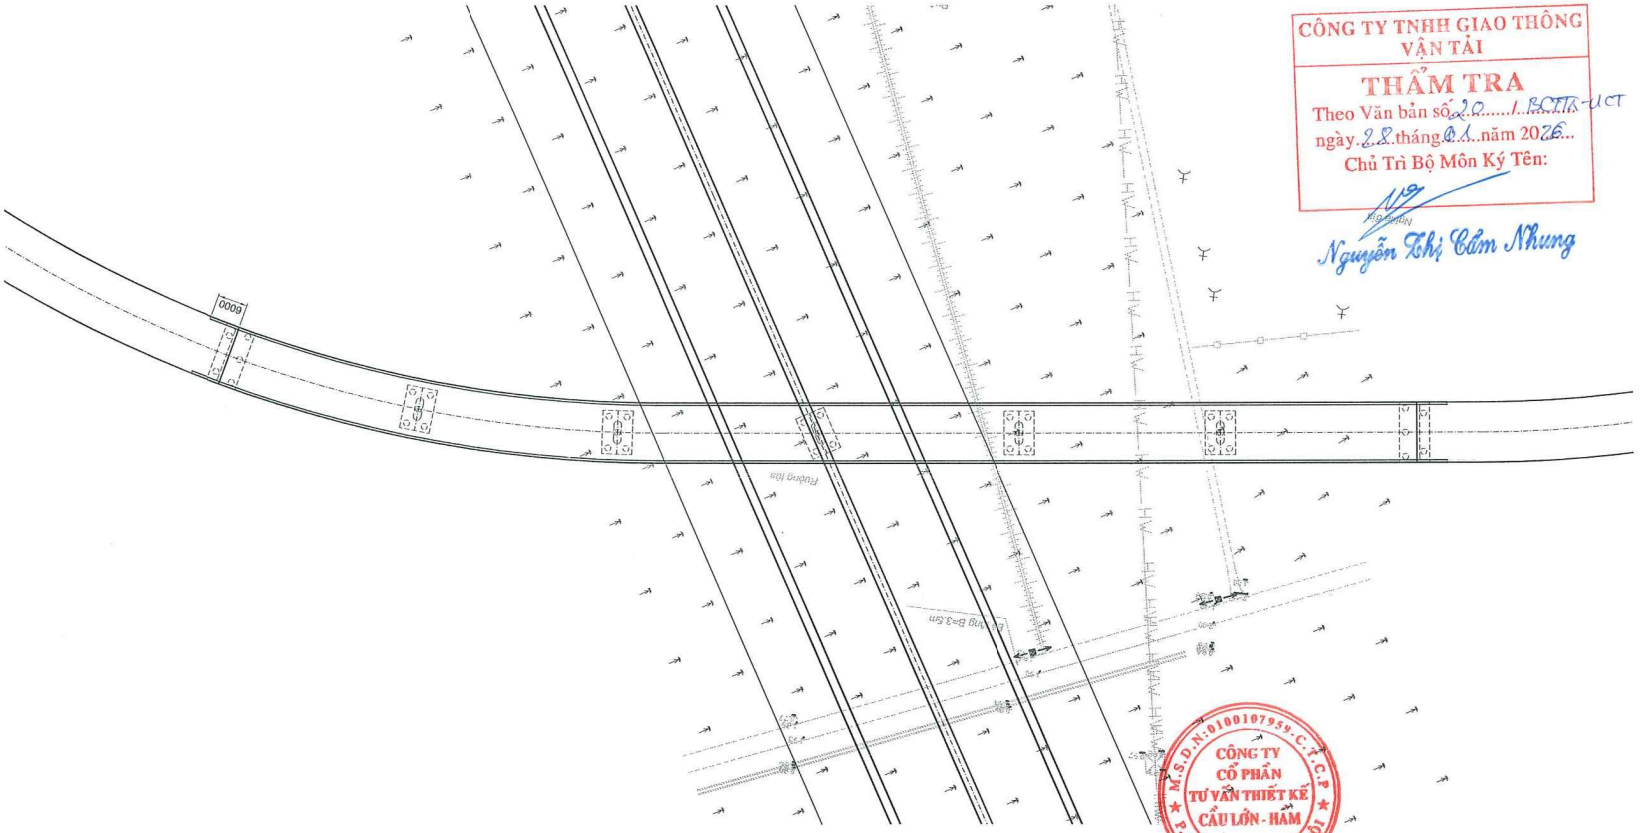


CÔNG TY TNHH GIAO THÔNG VẬN TẢI
THẨM TRA
Theo Văn bản số 20...../BCTTr-HCT
ngày 22 tháng 01 năm 2026
Chủ Trì Bộ Môn Ký Tên:
Nguyễn Thị Cẩm Nhung

M.S.D.N: 0100107959 - C.T.C.P
CÔNG TY CỔ PHẦN TƯ VẤN THIẾT KẾ CẦU LỚN - HẦM
P. Q. CHỢ DỪA - TP. HÀ NỘI

ỦY BAN NHÂN DÂN TỈNH HƯNG YÊN SỞ XÂY DỰNG LIÊN DANH TƯ VẤN THIẾT KẾ: CÔNG TY CỔ PHẦN TƯ VẤN THIẾT KẾ CẦU LỚN - HẦM (BRITEC) CÔNG TY CỔ PHẦN NADECO (NADECO)	**DỰ ÁN XÂY DỰNG** **TUYẾN ĐƯỜNG TỪ PHƯỜNG PHỐ HIẾN ĐẾN XÃ HƯNG HÀ** **ĐỊA ĐIỂM : PHƯỜNG PHỐ HIẾN, CÁC XÃ HOÀNG HOA THÁM, TÂN HƯNG, TIÊN LỮ, NGỰ THIÊN, LONG HƯNG, TIÊN LA, HƯNG HÀ - TỈNH HƯNG YÊN** BƯỚC: BÁO CÁO NGHIÊN CỨU TIỀN KHẢ THI	CẦU VƯỢT ĐƯỜNG NGANG - ĐH.65A BỐ TRÍ CHUNG CẦU TỶ LỆ: / BẢN VẼ SỐ: LẦN XUẤT BẢN: 01 / MSDA: 2025-LD-036-HD

E:\RECOWORK\2018\00.GOOGLE DRIVE\4.TRONG_ETC\02.TB-HYBINH DO_251216\BINH DO.PA2_111.DWG-DECEMBER 18, 2025 9:35 AM

MẶT CẮT NGANG CẦU

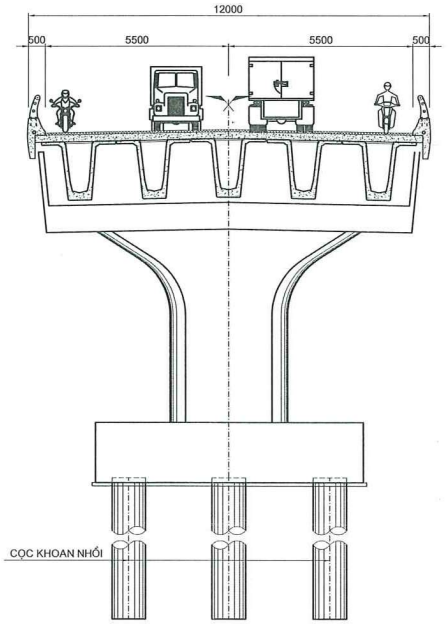


CÔNG TY TNHH GIAO THÔNG VẬN TẢI
THẨM TRA
Theo Văn bản số 20...../BCTTr-VT
ngày 28 tháng 01 năm 2026
Chủ Trì Bộ Môn Ký Tên:
Nguyễn Thị Cẩm Nhung


ỦY BAN NHÂN DÂN TỈNH HƯNG YÊN SỞ XÂY DỰNG LIÊN DANH TƯ VẤN THIẾT KẾ: CÔNG TY CỔ PHẦN TƯ VẤN THIẾT KẾ CẦU LỚN - HẦM (BRITEC) CÔNG TY CỔ PHẦN NADECO (NADECO)	**DỰ ÁN XÂY DỰNG** **TUYẾN ĐƯỜNG TỪ PHƯỜNG PHỐ HIẾN ĐẾN XÃ HƯNG HÀ** **ĐỊA ĐIỂM : PHƯỜNG PHỐ HIẾN, CÁC XÃ HOÀNG HOA THÁM, TÂN HƯNG, TIÊN LỮ, NGỰ THIÊN, LONG HƯNG, TIÊN LA, HƯNG HÀ - TỈNH HƯNG YÊN** BƯỚC: BÁO CÁO NGHIÊN CỨU TIỀN KHẢ THI	CẦU VƯỢT ĐƯỜNG NGANG - ĐH.65A MẶT CẮT NGANG CẦU TỶ LỆ: / BẢN VẼ SỐ LẦN XUẤT BẢN: 01 / MSDA: 2025-LD-036-HD

E:\RECOVWORK\2018\00.GOOGLE DRIVE\1A TRONG_ETC\02.TB+HYBINH DO_251216\BINH DO.PA2_111.DWG-DECEMBER 18, 2025 9:35 AM

BỐ TRÍ CHUNG CẦU

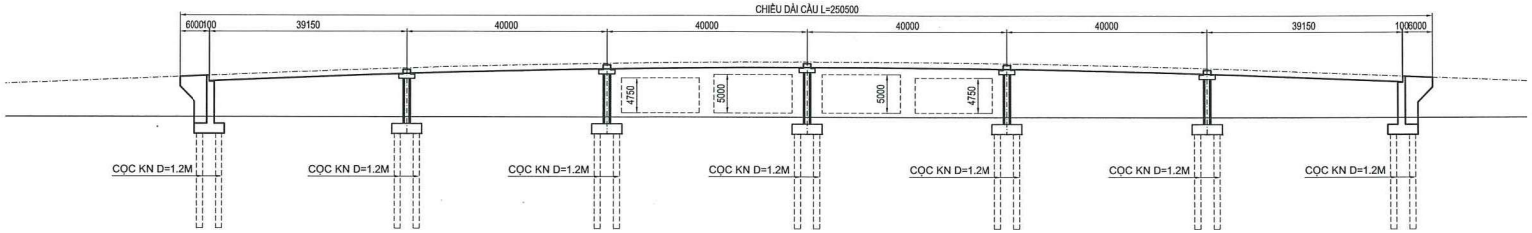

MẶT BẰNG CẦU

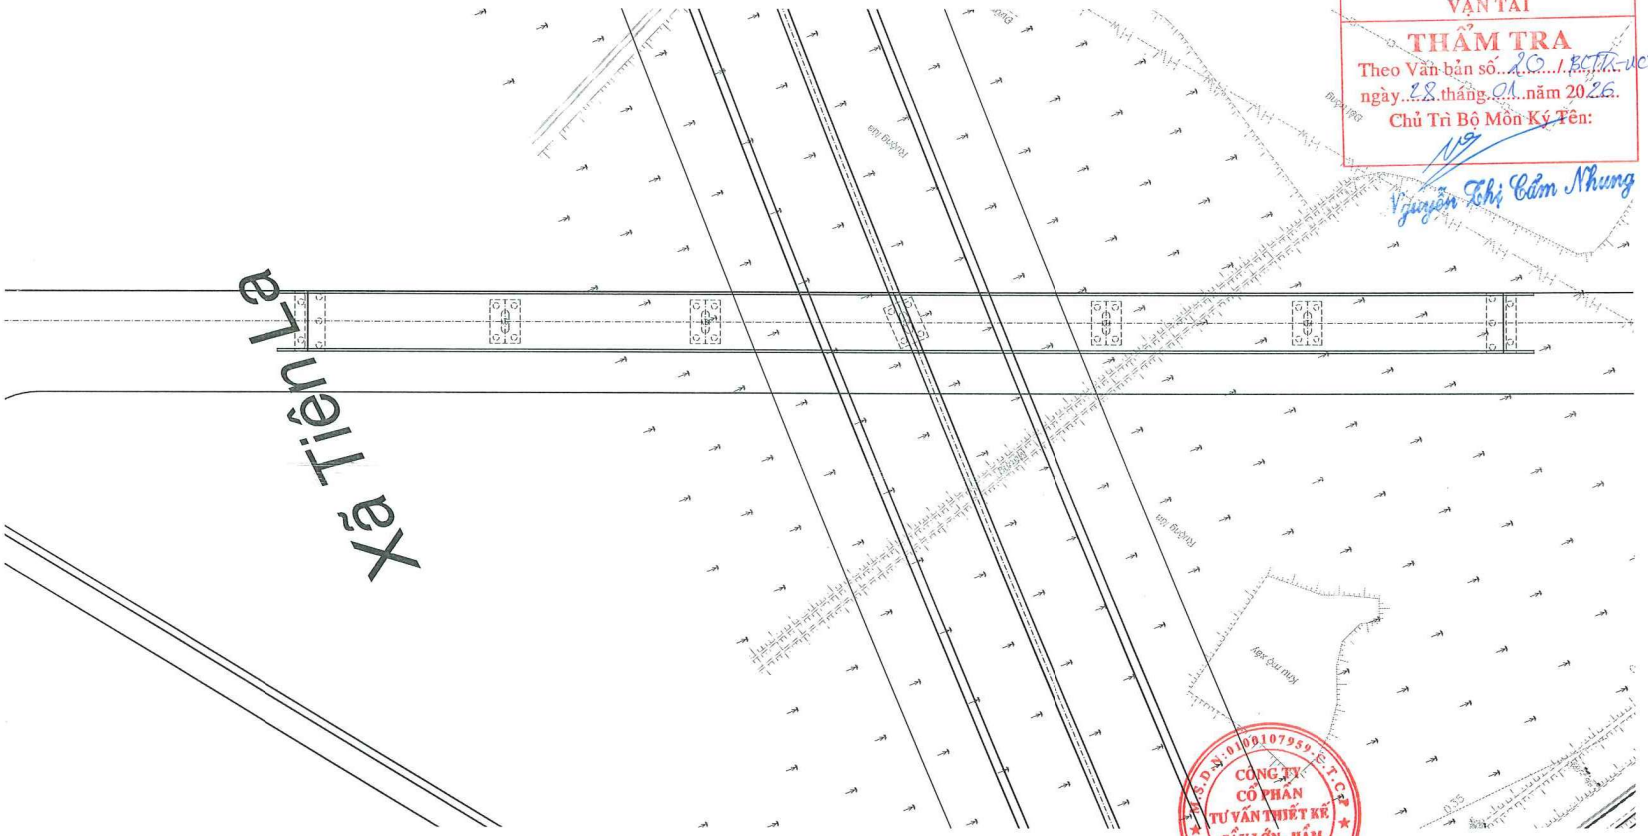


CÔNG TY TNHH GIAO THÔNG VẬN TẢI
THẨM TRA
Theo Văn bản số 20.../BCTH-VCT
ngày 28 tháng 01 năm 2026.
Chủ Trì Bộ Môn Ký Tên:
Nguyễn Thị Cẩm Nhung

CÔNG TY CỔ PHẦN TƯ VẤN THIẾT KẾ CẦU LỚN - HẦM

ỦY BAN NHÂN DÂN TỈNH HƯNG YÊN SỞ XÂY DỰNG	**DỰ ÁN XÂY DỰNG** **TUYẾN ĐƯỜNG TỪ PHƯỜNG PHỐ HIẾN ĐẾN XÃ HƯNG HÀ** **ĐỊA ĐIỂM : PHƯỜNG PHỐ HIẾN, CÁC XÃ HOÀNG HOA THÁM, TÂN HƯNG, TIÊN LỮ, NGỌC THIỀN, LONG HƯNG, TIÊN LA, HƯNG HÀ - TỈNH HƯNG YÊN**	CẦU VƯỢT ĐƯỜNG NGANG - ĐƯỜNG XÃ TIÊN LA BỐ TRÍ CHUNG CẦU
LIÊN DANH TƯ VẤN THIẾT KẾ: CÔNG TY CỔ PHẦN TƯ VẤN THIẾT KẾ CẦU LỚN - HẦM (BRITEC) CÔNG TY CỔ PHẦN NADECO (NADECO)	BƯỚC: BÁO CÁO NGHIÊN CỨU TIỀN KHẢ THI	TỶ LỆ: BẢN VẼ SỐ LẦN XUẤT BẢN: 01 MSDA: 2025-LD-036-HD

E:\RECO\WORK\2018\00.GOOGLE DRIVE\EA TRONG_ETC\02.TB+HYBINH DO_251216\BINH DO PA2_111.DWG-DECEMBER 18, 2025 9:35 AM

MẶT CẮT NGANG CẦU

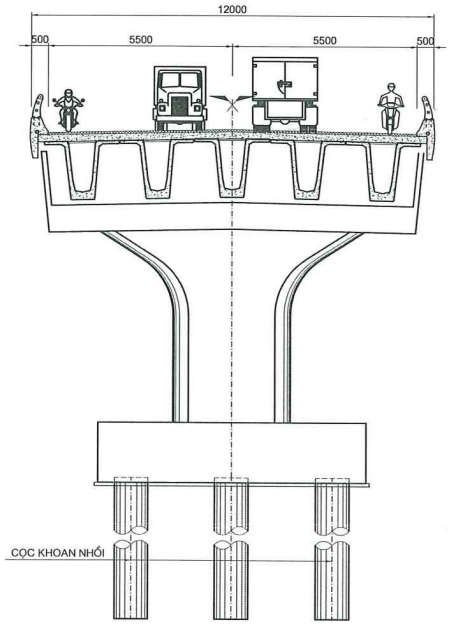

CÔNG TY TNHH GIAO THÔNG VẬN TẢI
THẨM TRA
Theo Văn bản số 20...../.....-CT
ngày 28 tháng 11 năm 2026
Chủ Trì Môn Ký Tên:
Nguyễn Thị Cẩm Nhung

CÔNG TY CỔ PHẦN TƯ VẤN THIẾT KẾ CẦU LỚN - HẦM
M.S.D.N: 0100107959 - C.T.C.P
P. Ô CHỢ DỪA - TP. HÀ NỘI

ỦY BAN NHÂN DÂN TỈNH HƯNG YÊN SỞ XÂY DỰNG LIÊN DANH TƯ VẤN THIẾT KẾ: CÔNG TY CỔ PHẦN TƯ VẤN THIẾT KẾ CẦU LỚN - HẦM (BRITEC) CÔNG TY CỔ PHẦN NADECO (NADECO)	**DỰ ÁN XÂY DỰNG** **TUYẾN ĐƯỜNG TỪ PHƯỜNG PHỐ HIẾN ĐẾN XÃ HƯNG HÀ** **ĐỊA ĐIỂM : PHƯỜNG PHỐ HIẾN, CÁC XÃ HOÀNG HOA THÁM, TÂN HƯNG, TIÊN LỮ, NGỰ THIÊN, LONG HƯNG, TIÊN LA, HƯNG HÀ - TỈNH HƯNG YÊN** BƯỚC: BÁO CÁO NGHIÊN CỨU TIỀN KHẢ THI	CẦU VƯỢT ĐƯỜNG NGANG - ĐƯỜNG XÃ TIÊN LA MẶT CẮT NGANG CẦU TỶ LỆ: BẢN VẼ SỐ LẦN XUẤT BẢN: 01 MSDA: 2025-LD-036-HD

E:\RECOVWORK\2018\00.GOOGLE DRIVE\A TRONG_ETC\02.TB-HY\BINH DO_251215\BINH DO PA2_111.DWG-DECEMBER 18, 2025 9:35 AM